รายการประกอบแบบก่อสร้าง

1. วัตถุประสงค์

1.1 ให้ผู้รับจ้างทำการปรับปรุงศาลาพักผู้โดยสารริมน้ำหลังที่ 1
เทศบาลตำบลบ้านปรก อำเภอเมืองสมุทรสงคราม จังหวัดสมุทรสงคราม ตามแบบเลขที่ 001/2569 ให้ถูกต้องตามรูปแบบและรายการ และสัญญา ด้วยช่างฝีมือที่ดีและวัสดุอุปกรณ์ที่มีคุณภาพที่ดี ให้เสร็จเรียบร้อยสมบูรณ์ทุกประการ

2. การดำเนินการทั่วไป

2.1 ผู้รับจ้างจะต้องทำความเข้าใจกับแบบทั้งหมด ตลอดจนเอกสารประกอบสัญญา ให้เข้าใจถี่ถ้วนก่อนที่จะเริ่มทำการก่อสร้าง เพื่อจะลำดับงานได้ถูกต้อง ไม่ผิดพลาด ป้องกันปัญญหาที่อาจจะเกิดขึ้น

2.2 รายละเอียดต่างๆและแบบขยายที่ให้ไว้ตามแบบ อาจเปลี่ยนแปลงไปตามความเหมาะสมกับสภาพที่เป็นจริงในงานก่อสร้าง รวมถึงรายการหรือรายละเอียดที่ไม่ได้แสดงไว้ ซึ่งจะได้กำหนดให้ในการก่อสร้างอีกครั้งหนึ่ง ในกรณีที่มีรูปแบบรายการ หรือแบบขยายเกิดการขัดแย้ง หรือไม่สามารถทำตามรูปแบบ รายการ หรือแบบขยายได้ ให้ผู้รับจ้างเสนอปัญหาให้คณะกรรมการตรวจการจ้าง หรือช่างผู้ควบคุมงานทราบ เพื่อพิจารณาตัดสินตามหลักวิชาช่างให้ได้ประโยชน์ใช้สอย ความมั่นคงแข็งแรง และความสวยงาม ซึ่งผู้รับจ้างจะต้องปฏิบัติตามอย่างเคร่งครัด ทั้งนี้ไม่ถือว่าเป็นการเปลี่ยนแปลงรายการก่อสร้างแต่อย่างใด

2.3 วัสดุอุปกรณ์ที่ใช้กับการก่อสร้างนี้ ผู้รับจ้างจะต้องทำตามที่ระบุในแบบและรายการ โดยจะต้องนำหรือทำตัวอย่างมาให้คณะกรรมการตรวจการจ้าง หรือช่างผู้ควบคุมงานพิจารณาเห็นชอบเสียก่อน จึงจะนำมาใช้ได้
การขอใช้วัสดุเทียบเท่า ผู้รับจ้างสามารถกระทำได้ โดยเสนอต่อคณะกรรมการตรวจการจ้างพิจารณา พร้อมตัวอย่างและเอกสารประกอบ ทั้งนี้ผู้รับจ้างควรจะเสนอล่วงหน้าแต่เนิ่นๆ เพื่อให้คณะกรรมการตรวจการจ้างมีเวลาพิจารณาตรวจสอบ ในกรณีที่คณะกรรมการตรวจการจ้างเห็นว่าวัสดุหรืออุปกรณ์นั้นจำเป็นต้องมีการทดสอบคุณสมบัติ เพื่อเป็นข้อมูลเพิ่มเติมในการพิจารณา ผู้รับจ้างจะต้องเป็นผู้ดำเนินการตามที่คณะกรรมการตรวจการจ้างแจ้งให้ทราบ โดยผู้รับจ้างเป็นผู้ออกค่าใช้จ่ายเองทั้งสิ้น

2.4 หนังสือรับรองคุณภาพหรือการติดตั้งวัสดุอุปกรณ์ตามแบบและรายการ ผู้รับจ้างจะต้องเตรียมไว้เพื่อแสดงต่อคณะกรรมการตรวจการจ้างได้ทันทีที่ร้องขอในงานแต่ละงวดที่มีการใช้วัสดุหรืออุปกรณ์นั้น ในกรณีที่ผู้รับจ้างไม่สามารถแสดงหนังสือรับรองได้คณะกรรมการตรวจการจ้างสงวนสิทธิ์ที่จะไม่รับงานในงวดนั้น โดยถือว่าวัสดุหรืออุปกรณ์นั้นไม่ถูกต้องตามแบบและรายการ

2.5 ผู้รับจ้างจะต้องทำและวางแผนการทำงาน แสดงรายละเอียดขั้นตอนวิธีการทำงานและเวลาที่จะใช้ในการก่อสร้างนี้ และเสนอแผนดังกล่าวให้คณะกรรมการตรวจการจ้างพิจารณาเห็นชอบก่อนเริ่มทำการก่อสร้าง

3. รายการก่อสร้าง

3.1 งานซ่อมแซมหลังคา
- งานขัดล้างกระเบื้องหลังคาเดิม
- งานซ่อมแซมครอบหลังคา

3.2 งานก่อสร้างผนังคอนกรีต
- งานเซาะร่องแนวก่ออิฐผนัง
- งานก่ออิฐมวลเบารอบอาคาร
- งานเอ็นทับหลัง คสล
- งานฉาบปูนเรียบ 2 ด้าน

3.3 งานติดตั้งประตู- หน้าต่าง
- หน้าต่าง W1 ขนาด 2.15x3.70 พร้อมติดตั้ง
- หน้าต่าง W2 ขนาด 2.20x4.70 พร้อมติดตั้ง
- ประตู D1 ขนาด 2.70x3.70 พร้อมติดตั้ง
- ประตู D2 ขนาด 3.20x3.70 พร้อมติดตั้ง
- ประตูสแตนเลส D3 ขนาด 0.70x0.80 พร้อมติดตั้ง

3.4 งานปรับปรุงฝ้าเพดาน
- งานติดตั้งฝ้าเพดานยิบซั่มบอร์ด ชนิดหลังฟอล์ย หนา 9 มม พร้อมโครงเคร่าสังกะสี

3.5 งานติดตั้งกระเบื้องยาง
- งานติดตั้งพื้นกระเบื้องยาง SPC แบบ CLICK LOCK

3.6 งานทาสีอาคาร
- งานทาสีน้ำอะคริลิคหลังคา
- งานทาสีน้ำอะคริลิคภายใน
- งานทาสีน้ำอะคริลิคภายนอก
- งานทาสีน้ำมัน ระแนงชายคาเชิงชาย

3.7 งานระบบไฟฟ้าอาคาร
- งานรื้อระบบไฟฟ้าเดิม
- งานติดตั้งโคมไฟกลม LED.18W.ขนาด ศก.4"
- งานติดตั้งโคมไฟกริ่ง แบบติดผนัง ขนาด 28W.
- งานติดตั้งสวิตช์
- งานติดตั้งเต้ารับ
- งานติดตั้งตู้ควบคุมโหลดเซ็นเตอร์พร้อมอุปกรภายใน
- สายไฟ THW 1x2.5 sq.mm.
- สายไฟ THW 1x2.5 sq.mm.
- สายไฟ THW 1x4 sq.mm.
- สายไฟเมนต์ CVขนาด 1x16 sq.mm.
- งานเดินราง สายไฟ PVC.
- งานเดินท่อและข้อต่อร้อยสายไฟ PVC.
- งานเดินท่อร้อยสายไฟ HDPE ขนาด 50 มม.พร้อมอุปกรณ์ยึดท่อและปรับพื้นที่ดินสภาพ
- แท่งกราวด์ทองแดง ขนาด 16มม.ยาว 2.40 เมตร

3.8 งานติดตั้งเครื่องปรับอากาศ
- ติดตั้งเครื่องปรับอากาศขนาด 24,000 BTU จุดที่ติดตั้งตามแบบแปลน


หมายเหตุ

1. วัสดุ อุปกรณ์ หรือผลิตภัณฑ์ ที่ผู้รับจ้างจะนำมาใช้หรือติดตั้งหากกระทรวงอุตสาหกรรมได้มีประกาศกำหนดมาตราฐานผลิตภัณฑ์อุตสาหกรม (มอก.)แล้วหรือเป็นผลิตภัณฑ์ที่มีผู้ได้รับการจดทะเบียนผลิตภัณฑ์ไว้กับกระทรวงอุตสาหกรรมแล้ว ให้ใช้ผลิตภัณฑ์ที่มีรายละเอียดหรือคุณลักษณะเฉพาะถูกต้องตามที่กำหนดไว้ในมาตราฐานผลิตภัณฑ์อุตสาหกรม หรือตามที่กำหนดไว้ในแบบแปลน
2. บรรดาสิ่งกีดขวางการปฏิบัติงานที่อยู่บนดิน ใต้พื้นดิน และในอากาศ ผู้รับจ้างจะต้องทำการเคลื่อนย้าย และติดตั้งให้สามารถใช้ประโยชน์ได้เหมือนเดิม โดยผู้รับจ้างต้องออกค่าใช้จ่ายทั้งหมด ซึ่งจะเรียกร้องจากผู้ว่าจ้างไม่ได้
3. รูปแบบใดที่ขัดแย้งหรือรายละเอียดที่ไม่ชัดเจนให้ปรึกษาผู้ควบคุมงานเพื่อได้ข้อสรุปจากผู้ว่าจ้างก่อนที่จะดำเนินการใดๆ
4. รายการใดที่ไม่ปรากฏในรูปแบบให้ผู้รับจ้างดำเนินการก่อสร้างให้มีความมั่นคงแข็งแรง ถูกต้องตามหลักวิชาการ และหลักปฏิบัติโดยอยู่ในการควบคุมดูแลของผู้ควบคุมงาน
5. รายการใดที่ไม่ปรากฏในรูปแบบและรายการหรือไม่ชัดเจนให้ผู้รับจ้างทำ SHOP DRAWING เสนอต่อผู้ว่าจ้างก่อนที่จะดำเนินการใดๆ

สำเนาถูกต้อง

(นายอลงกต เวชการ)
ผู้อำนวยการกองช่าง

เทศบาลตำบลบ้านปรก อ.เมืองสมุทรสงคราม จ.สมุทรสงคราม	ออกแบบ (นายศักดิ์ระพี พูลลวัสดิ์) ลย 13198	ทาน (นายอลงกต เวชการ) ผู้อำนวยการกองช่าง	อนุมัติ (นายชนะ อินทรโชติ) นายกเทศมนตรี	โครงการ ก่อสร้างปรับปรุงอาคารศาลาที่พักผู้โดยสารริมน้ำ หลังที่ หมู่ที่ 6 ต.บ้านปรก อ.เมืองฯ จ.สมุทรสงคราม	
	เขียนแบบ (นายมานพ จันทร์สุภาวงษ์) นายช่างโยธา	เห็นชอบ (นายอลงกต เวชการ) ผู้อำนวยการกองช่าง รักษาราชการแทน ปลัดเทศบาลตำบลบ้านปรก		แบบแสดง รายการประกอบแบบ	
	ตรวจ (นายอิสระ พวงเสียว) หัวหน้าฝ่ายแบบแผนและก่อสร้าง	เห็นชอบ		มาตราส่วน NTS	แผ่นที่ A-1
				แบบเลขที่ 001/2569	จำนวนแผ่น 15

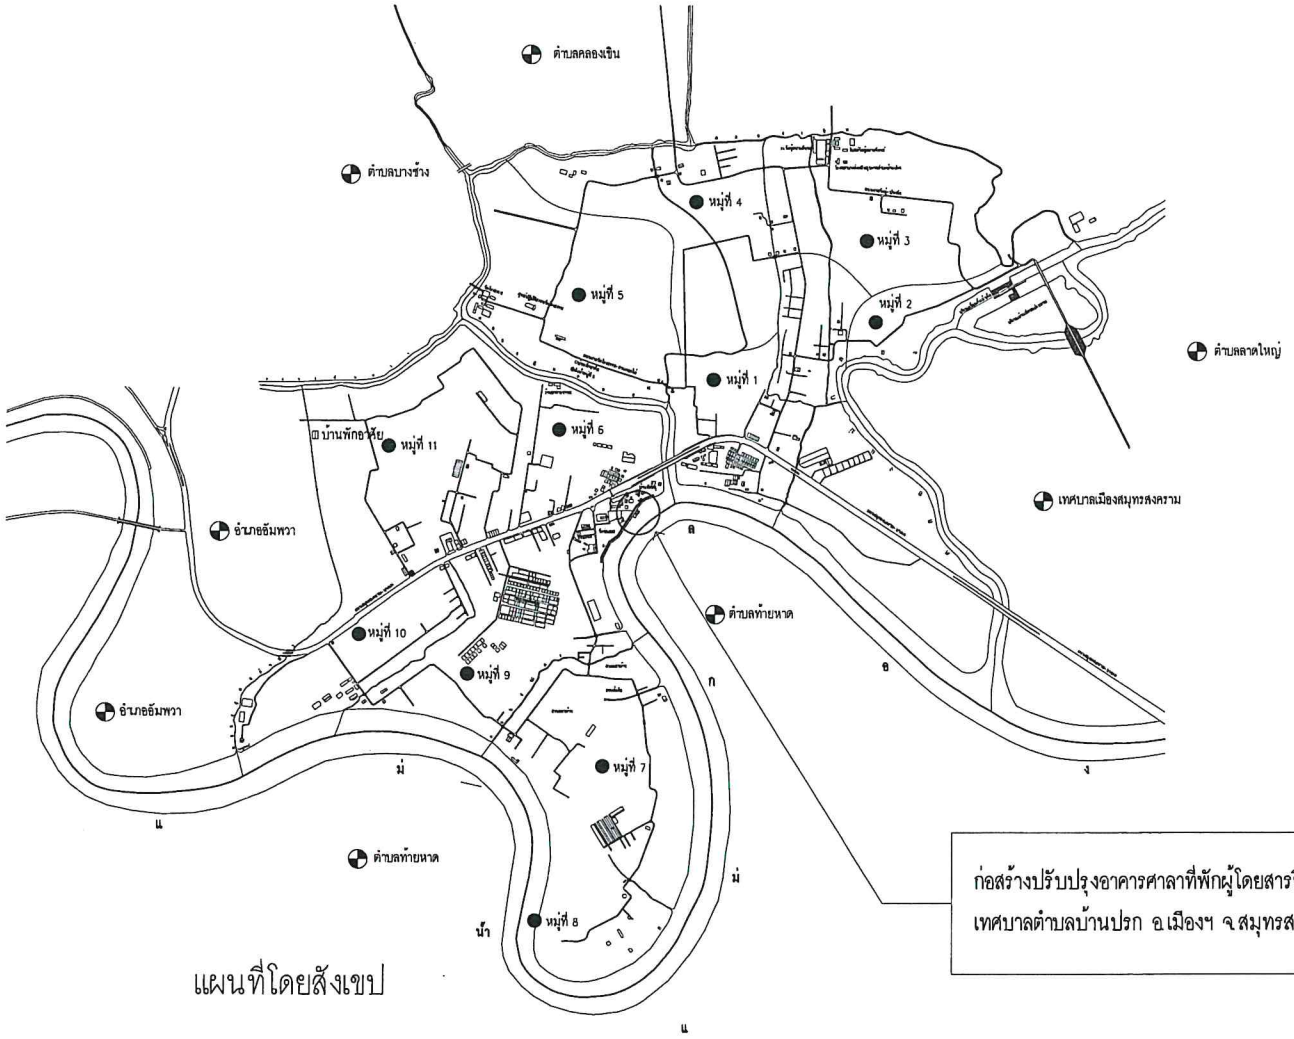


แผนที่โดยสังเขป

ก่อสร้างปรับปรุงอาคารศาลาที่พักผู้โดยสารริมน้ำ หลังที่ เทศบาลตำบลบ้านปรก อ.เมืองฯ จ.สมุทรสงคราม	ละติจูด 13.419576° เหนือ ลองติจูด 99.982183° ตะวันออก

สำเนาถูกต้อง

นายอลงกต เวชการ
ผู้อำนวยการกองช่าง

เทศบาลตำบลบ้านปรก อ.เมืองสมุทรสงคราม จ.สมุทรสงคราม	ออกแบบ (นายศักดิ์ระพี พูลสวัสดิ์) สถ 13198	ทาน (นายอลงกต เวชการ) ผู้อำนวยการกองช่าง	อนุมัติ (นายชนะ อินทรโชติ) นายกเทศมนตรี	โครงการ ก่อสร้างปรับปรุงอาคารศาลาที่พักผู้โดยสารริมน้ำ หลังที่ หมู่ที่ 6 ต.บ้านปรก อ.เมืองฯ จ.สมุทรสงคราม	
	เขียนแบบ (นายมานพ จันทร์สุภาวงษ์) นายช่างโยธา	เห็นชอบ (นายอลงกต เวชการ) ผู้อำนวยการกองช่าง รักษาราชการแทน ปลัดเทศบาลตำบลบ้านปรก		แบบแสดง แผนที่โดยสังเขป	
	ตรวจ (นายธิสระ ทวงเขียว) หัวหน้าฝ่ายแบบแผนและก่อสร้าง	เห็นชอบ		มาตราส่วน NTS / แผ่นที่ A-2	
				แบบเลขที่ 001/2569 / จำนวนแผ่น 15	

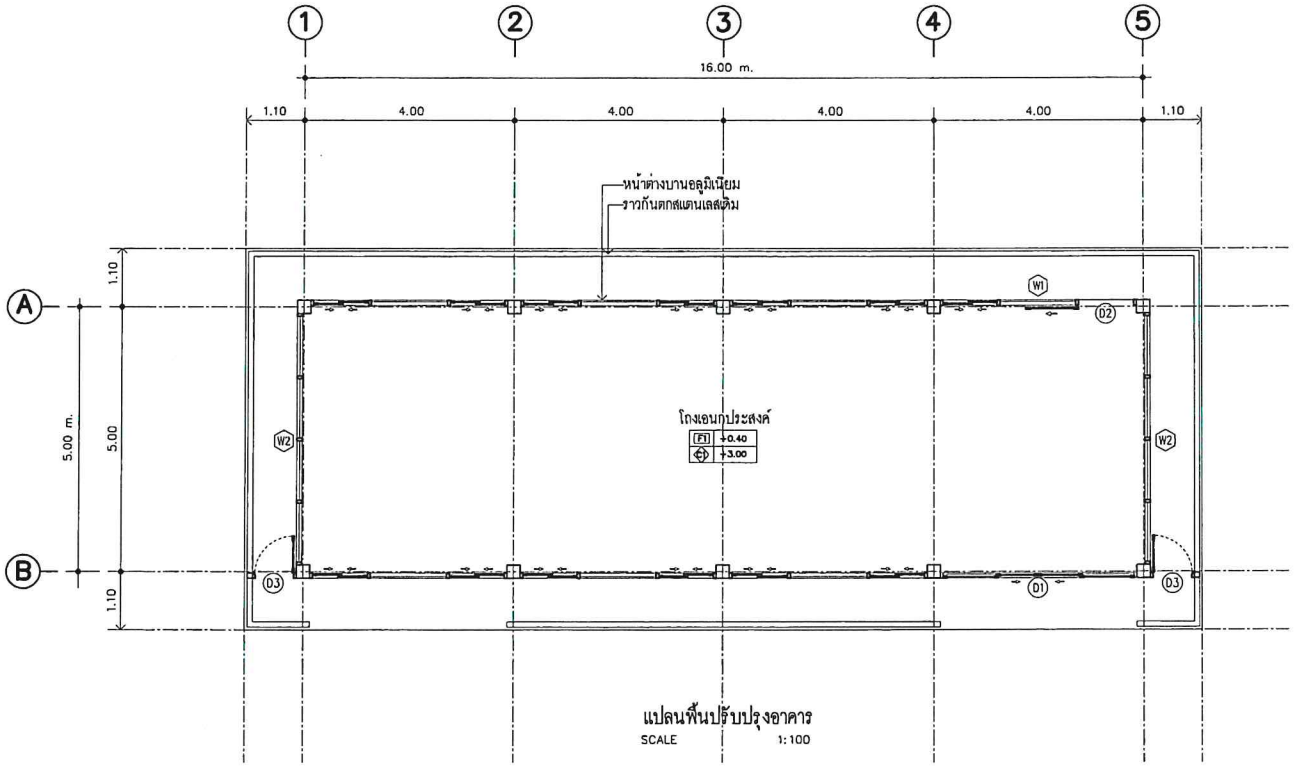

แปลนพื้นปรับปรุงอาคาร

SCALE 1:100

สำเนาถูกต้อง

(นายอลงกต เวชการ)


ผู้อำนวยการกองช่าง

เทศบาลตำบลบ้านปรก อ.เมืองสมุทรสงคราม จ.สมุทรสงคราม	ออกแบบ (นายศักดิ์ระพี พูลลาภ) สย 13198	ทาน (นายอลงกต เวชการ) ผู้อำนวยการกองช่าง	อนุมัติ (นายชนะ อินทรโชติ) นายกเทศมนตรี
	เขียนแบบ (นายมานพ จันทร์สุภาวงษ์) นายช่างโยธา	เห็นชอบ (นายอลงกต เวชการ) ผู้อำนวยการกองช่าง รักษาราชการแทน ปลัดเทศบาลตำบลบ้านปรก	
	ตรวจ (นายธีสระ พวงเงียว) หัวหน้าฝ่ายแบบแผนและก่อสร้าง	เห็นชอบ	

โครงการ ก่อสร้างปรับปรุงอาคารศาลาที่พักผู้โดยสารริมน้ำ หลังที่ หมู่ที่ 6 ต.บ้านปรก อ.เมืองฯ จ.สมุทรสงคราม

แบบแสดง แบบแปลนพื้น

มาตราส่วน 1:100	แผ่นที่	A-3
แบบเลขที่ 001/2569	จำนวนแผ่น	15

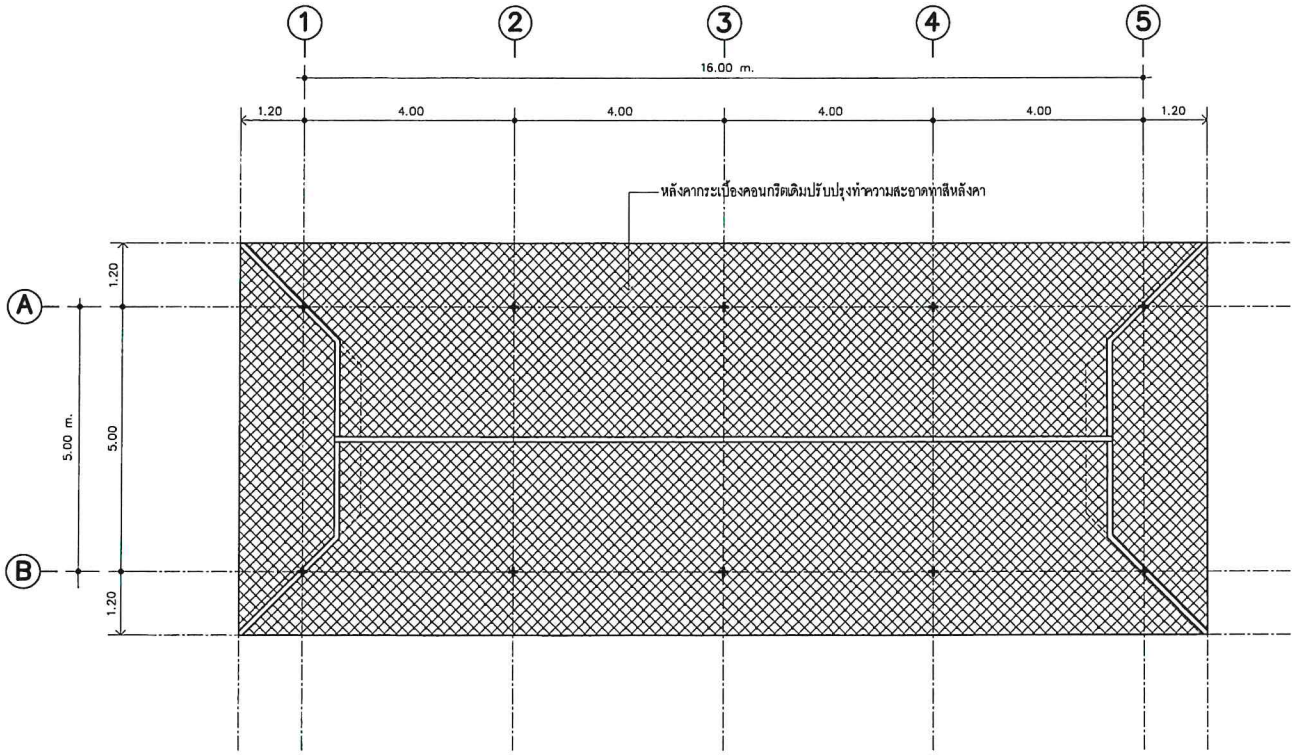

แปลนหลังคา


SCALE 1:100

สำเนาถูกต้อง

นายอลงกต เวชการ

ผู้อำนวยการกองช่าง

เทศบาลตำบลบ้านปรก อ.เมืองสมุทรสงคราม จ.สมุทรสงคราม		ออกแบบ (นางสักศิริระพี พูลสวัสดิ์) สถ 13198	ทาน (นายอลงกต เวชการ) ผู้อำนวยการกองช่าง	อนุมัติ (นายชนะ อินทรโชติ) นายกเทศมนตรี	โครงการ ก่อสร้างปรับปรุงอาคารศาลาที่พักผู้โดยสารริมน้ำ หลังที่ หมู่ที่ 6 ต.บ้านปรก อ.เมืองฯ จ.สมุทรสงคราม
		เขียนแบบ (นายมานพ จันทร์สุภางษ์) นายช่างโยธา	เห็นชอบ (นายอลงกต เวชการ) ผู้อำนวยการกองช่าง รักษาราชการแทน ปลัดเทศบาลตำบลบ้านปรก		แบบแสดง แบบแปลนหลังคา
		ตรวจ (นายอิสระ พวงเขียว) หัวหน้าฝ่ายแบบแผนและก่อสร้าง	เห็นชอบ		มาตราส่วน 1:100 แผ่นที่ A-4
					แบบเลขที่ 001/2569 จำนวนแผ่น 15

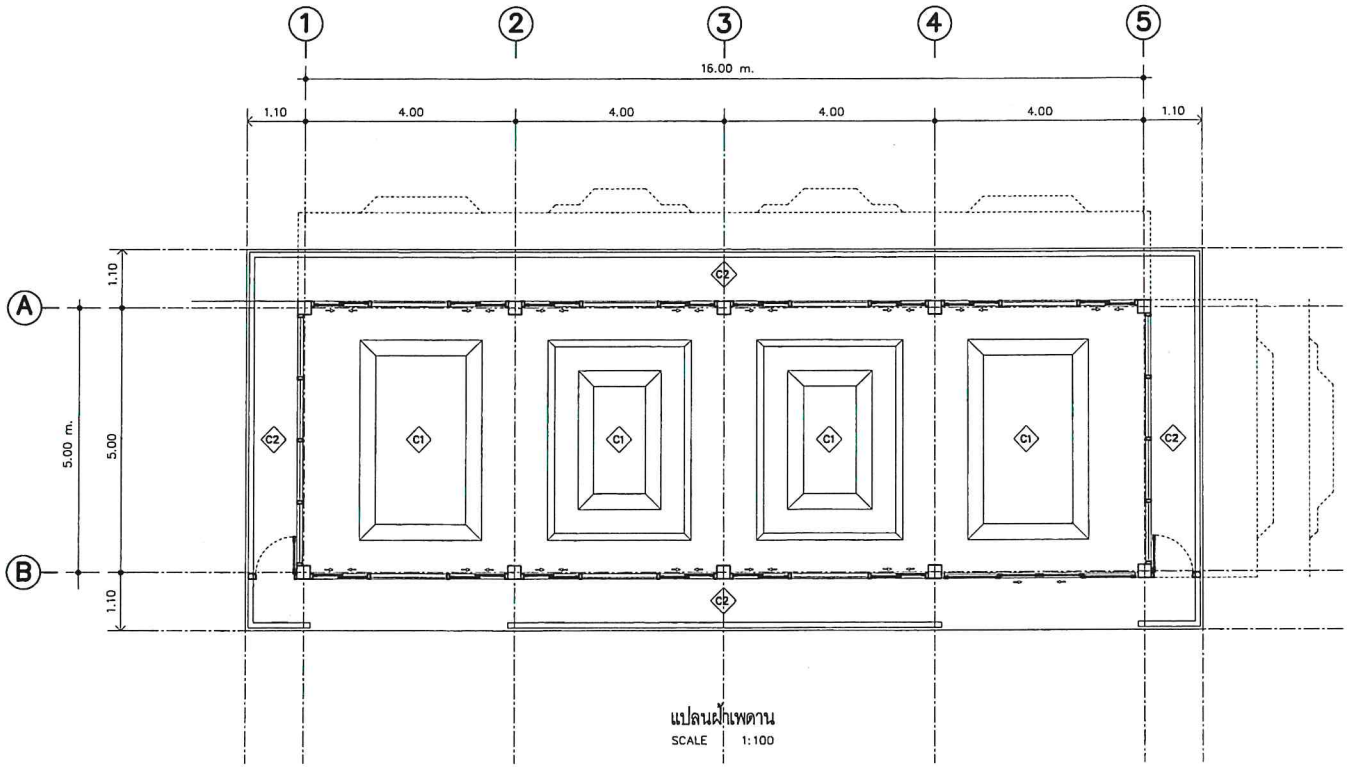


แปลนฝ้าเพดาน
SCALE 1:100

สำเนาถูกต้อง

(นายอลงกต เวชการ)
ผู้อำนวยการกองช่าง

เทศบาลตำบลบ้านปรก อ.เมืองสมุทรสงคราม จ.สมุทรสงคราม	ออกแบบ (นายศักดิ์ระพี พุลสวัสดิ์) สย 13198	ทาน (นายอลงกต เวชการ) ผู้อำนวยการกองช่าง	อนุมัติ (นายชนะ อินทรโชติ) นายกเทศมนตรี	โครงการ ก่อสร้างปรับปรุงอาคารศาลาที่พักผู้โดยสารริมน้ำ หลังที่ หมู่ที่ 6 ต.บ้านปรก อ.เมืองฯ จ.สมุทรสงคราม
	เขียนแบบ (นายมานพ จันทร์สุภางษ์) นายช่างโยธา	เห็นชอบ (นายอลงกต เวชการ) ผู้อำนวยการกองช่าง รักษาราชการแทน ปลัดเทศบาลตำบลบ้านปรก		แบบแสดง แบบแปลนฝ้าเพดาน
	ตรวจ (นายอิสระ พวงเขียว) หัวหน้าฝ่ายแบบแผนและก่อสร้าง	เห็นชอบ		มาตราส่วน 1:100 แผ่นที่ A-5
				แบบเลขที่ 001/2569 จำนวนแผ่น 15

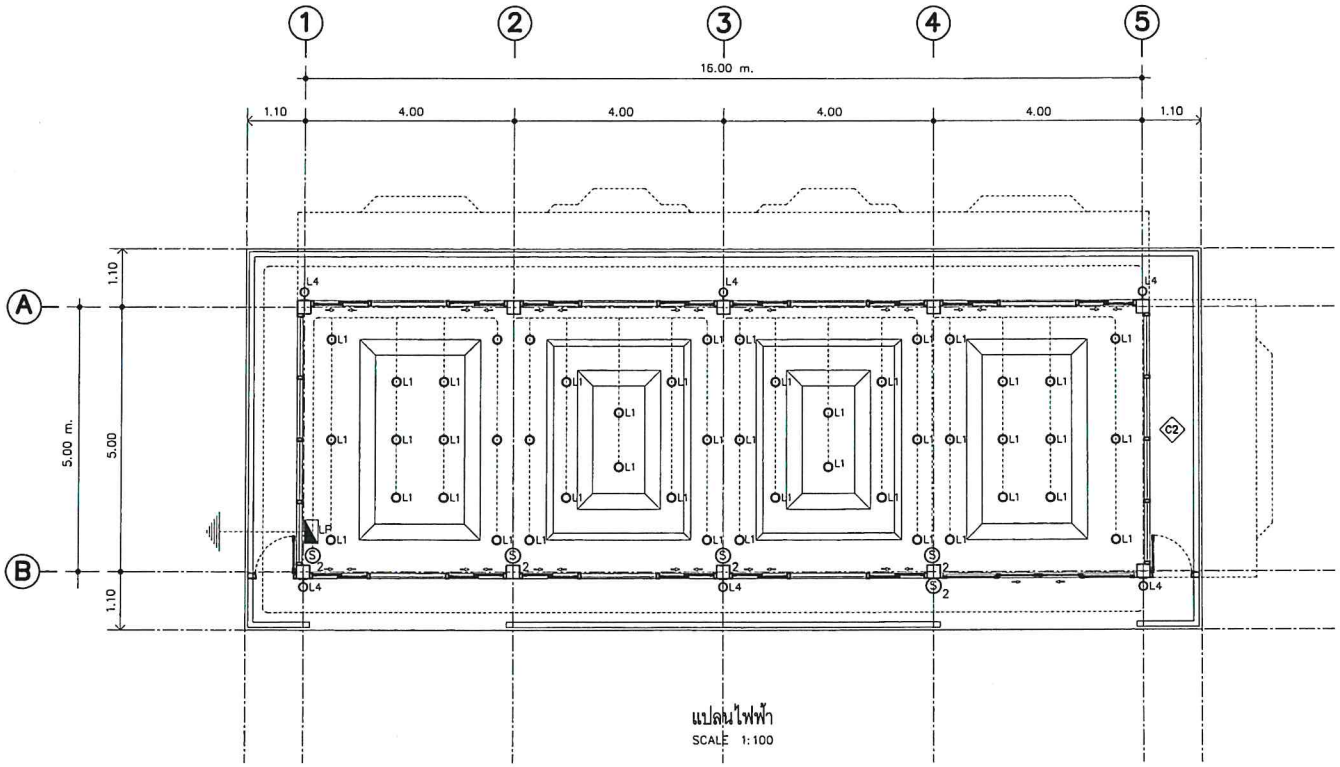

แปลนไฟฟ้า
SCALE 1:100

สำเนาถูกต้อง


นายอลงกต เวชการ
ผู้อำนวยการกองช่าง

เทศบาลตำบลบ้านปรก อ.เมืองสมุทรสงคราม จ.สมุทรสงคราม	ออกแบบ (นายศักดิ์ระพี พูลสวัสดิ์) สย 13198	ทาน (นายอลงกต เวชการ) ผู้อำนวยการกองช่าง	อนุมัติ (นายชนะ อินทรโชติ) นายกเทศมนตรี
	เขียนแบบ (นายมานพ จันทร์สุภาวงษ์) นายช่างโยธา	เห็นชอบ (นายอลงกต เวชการ) ผู้อำนวยการกองช่าง รักษาราชการแทน ปลัดเทศบาลตำบลบ้านปรก	
	ตรวจ (นายอิสระ พวงเขียว) หัวหน้าฝ่ายแบบแผนและก่อสร้าง	เห็นชอบ	

โครงการ ก่อสร้างปรับปรุงอาคารศาลาที่พักผู้โดยสารริมน้ำ หลังที่ หมู่ที่ 6 ต.บ้านปรก อ.เมืองฯ จ.สมุทรสงคราม

แบบแสดง แบบแปลนไฟฟ้า

มาตราส่วน 1:100	แผ่นที่	A-6
แบบเลขที่ 001/2569	จำนวนแผ่น	15

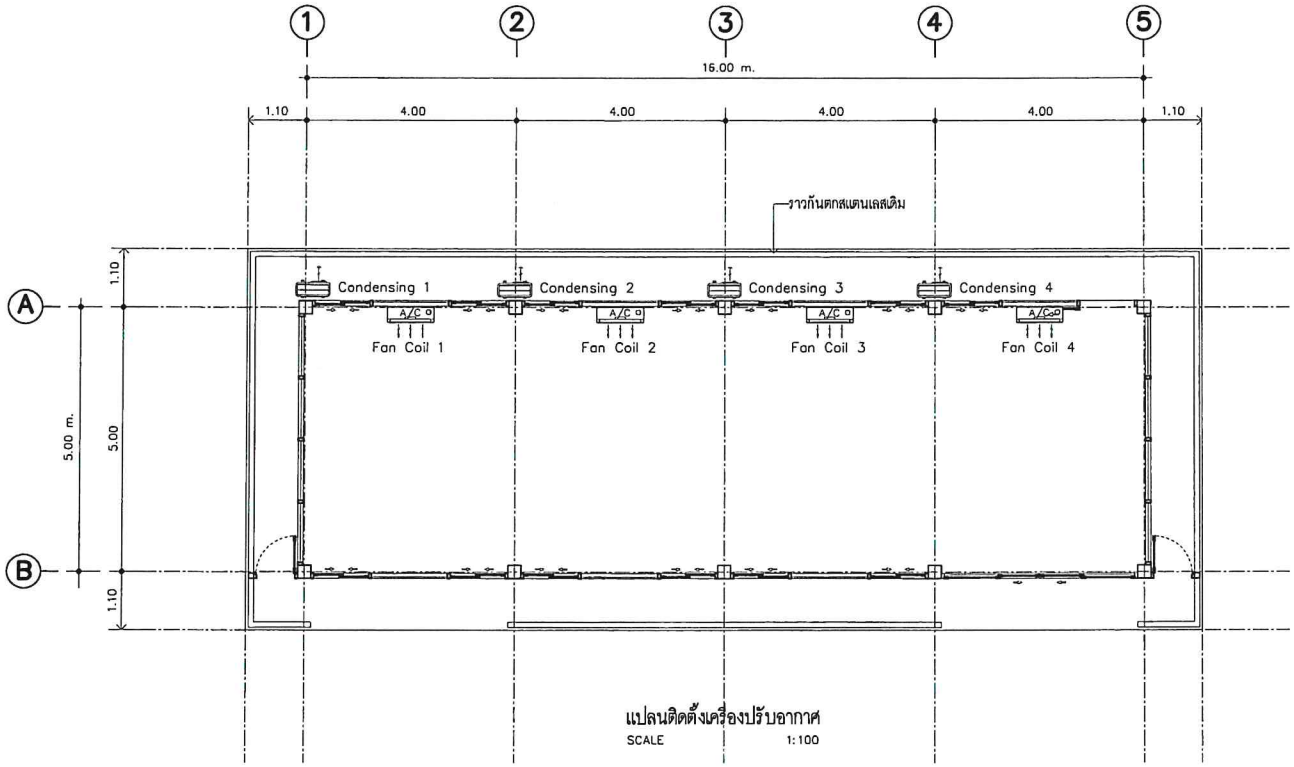

แปลนติดตั้งเครื่องปรับอากาศ

SCALE 1:100

สำเนาถูกต้อง

นายอลงกต เวชการ

ผู้อำนวยการกองช่าง

เทศบาลตำบลบ้านปรก อ.เมืองสมุทรสงคราม จ.สมุทรสงคราม	ออกแบบ (นายศักดิ์ศิระพิ พูลสวัสดิ์) สถ 13198	ทาน (นายอลงกต เวชการ) ผู้อำนวยการกองช่าง	อนุมัติ (นายชนะ อินทรโชติ) นายกเทศมนตรี	โครงการ ก่อสร้างปรับปรุงอาคารสาลาที่พักผู้โดยสารริมน้ำ หลังที่ หมู่ที่ 6 ต.บ้านปรก อ.เมืองฯ จ.สมุทรสงคราม	
	เขียนแบบ (นายมานพ จันทร์คุภาวงษ์) นายช่างโยธา	เห็นชอบ (นายอลงกต เวชการ) ผู้อำนวยการกองช่าง รักษาราชการแทน ปลัดเทศบาลตำบลบ้านปรก		แบบแสดง แปลนติดตั้งเครื่องปรับอากาศ	
	ตรวจ (นายธีสระ พวงเขียว) หัวหน้าฝ่ายแบบแผนและก่อสร้าง	เห็นชอบ		มาตราส่วน 1:100	แผ่นที่ A-7
				แบบเลขที่ 001/2569	จำนวนแผ่น 15

รายการประกอบแบบไฟฟ้า

สัญลักษณ์ดวงโคม

สัญลักษณ์	รายการสัญลักษณ์
L1	โคมไฟดาวน์ไลท์แบบฝังฝ้า (E27) LED ขนาด 9-12 วัตต์
L2	โคมไฟดาวน์ไลท์แบบติดลอย LED ขนาด 9-12 วัตต์
L3	โคมไฟเพดาน LED ขนาด 9-20 วัตต์
L4	โคมไฟติดผนังทรงกระบอก ส่องขึ้น-ลง 1x18 วัตต์
B	โคมไฟติดผนัง หลอด LED 18 วัตต์
	STRIP LIGHT LED ขนาด 6 วัตต์
	โคมไฟ LED หลอด T8 ขนาด 18-20 วัตต์ ยาว 1.20 เมตร
	ไฟฉุกเฉิน หลอด LED 2x9 วัตต์
	ตู้ควบคุมไฟฟ้า LP

สัญลักษณ์สวิตช์และเต้ารับไฟฟ้า

สัญลักษณ์	รายการสัญลักษณ์
S 1-3	SINGLE WAY SWITCH 16A 250V 1-3 GANG
2S	SINGLE WAY SWITCH 16A 250V 2 GANGS
SP	TWO WAY SWITCH 16A 250V 1 GANG
SP	FOUR WAY SWITCH 16A 250V 1 GANG
	DUPLEX RECEPTACLE W/GROUND 16 A 250 V


สัญลักษณ์ระบบเครื่องปรับอากาศ

สัญลักษณ์	รายการสัญลักษณ์
A/C	Fan Coil Uit
	Condensing Unit


หมายเหตุ

- ตำแหน่ง ดวงโคม,แอร์ควรปรับให้เหมาะสมตามแบบตกแต่งภายใน
- สายสวิทช์ดวงโคม ขนาด 2x1.5 mm.^{2}
- สายเมนย่อยดวงโคมหรือปลั๊ก (ไม่เกิน 10 จุด) 2x2.5 mm.^{2}
- สายเครื่องทำน้ำร้อน ขนาด 2x6.0 mm.^{2} /ชุด,สายดิน ขนาด 2x1.0 mm.
- สายแอร์ ขนาด 2x6.0 mm.^{2} /ชุด (ไม่เกิน 2 ตัน)ถ้าเกินใช้ ขนาด
- **แผงเมนสวิทช์บอร์ดประกอบด้วย**
  1. เซฟตี้สวิทช์ (SAFETY SWITCH) ของสแควร์ดี
  2. สวิทช์บอร์ด (LOAD CENTER) เป็นแผงเหล็กชนิด18 ช่อง ของสแควร์ดี ร้อยในท่อPVC.พร้อมฝัง GROUND ROD
  3. เบรคเกอร์ (BREAKER) ของสแควร์ดี NO. QO. 110X-QO. 160 X จำนวนตามการใช้ สวิทช์และปลั๊กใช้แบบเดินลอย ชนิดฝาครอบพลาสติก ของ NATIONAL

ตำแหน่งแผงสวิทช์บอร์ด ตำแหน่งสวิทช์และปลั๊ก

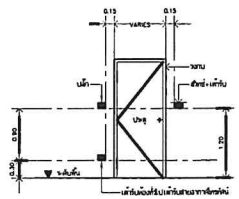

ตำแหน่งสวิทช์และปลั๊ก

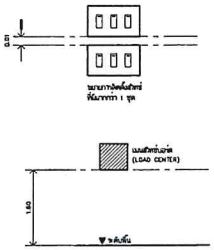

ตำแหน่งแผงสวิทช์บอร์ด


หมายเหตุ

ขนาดท่อและสายดินเป็นไปตามจริงแบบ

ตำแหน่งของสวิทช์และเต้ารับให้ช่างผู้ชำนาญเป็นผู้กำหนดตามความเหมาะสม

นายอลงกต เวชการ
ผู้อำนวยการกองช่าง

เทศบาลตำบลบ้านปรก อ.เมืองสมุทรสงคราม จ.สมุทรสงคราม	ออกแบบ (นายศักดิ์ระพี พูลสวัสดิ์) สถ 13198	ทาน (นายอลงกต เวชการ) ผู้อำนวยการกองช่าง	อนุมัติ (นายชนะ อินทรโชติ) นายกเทศมนตรี	โครงการ ก่อสร้างปรับปรุงอาคารศาลาที่พักผู้โดยสารริมน้ำ หลังที่ หมู่ที่ 6 ต.บ้านปรก อ.เมืองฯ จ.สมุทรสงคราม
	เขียนแบบ (นายมานพ จันทร์สุภางษ์) นายช่างโยธา	เห็นชอบ (นายอลงกต เวชการ) ผู้อำนวยการกองช่าง รักษาราชการแทน ปลัดเทศบาลตำบลบ้านปรก		แบบแสดง รายการประกอบแบบไฟฟ้า
	ตรวจ (นายอิสระ พวงเขียว) หัวหน้าฝ่ายแบบแผนและก่อสร้าง	เห็นชอบ		มาตราส่วน NTS แผ่นที่ A-8 แบบเลขที่ 001/2569 จำนวนแผ่น 15

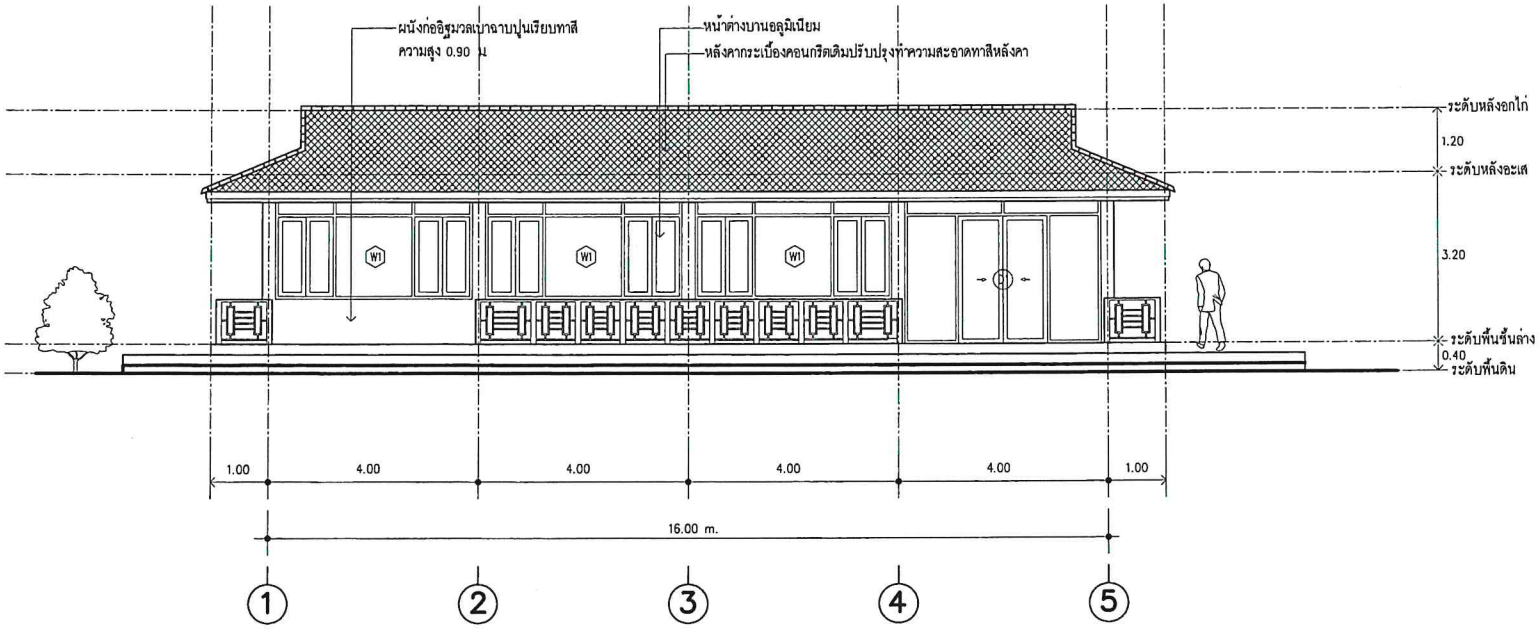


รูปด้านหน้า
SCALE 1:100

สำเนาถูกต้อง

(นายอลงกต เวชการ)
ผู้อำนวยการกองช่าง

เทศบาลตำบลบ้านปรก อ.เมืองสมุทรสงคราม จ.สมุทรสงคราม	ออกแบบ (นายศักดิ์ระพี พูลสวัสดิ์) สย 13198	ทาน (นายอลงกต เวชการ) ผู้อำนวยการกองช่าง	อนุมัติ (นายชนะ อินทรโชติ) นายกเทศมนตรี	โครงการ ก่อสร้างปรับปรุงอาคารศาลาที่พักผู้โดยสารริมน้ำ หลังที่ หมู่ที่ 6 ต.บ้านปรก อ.เมืองฯ จ.สมุทรสงคราม	
	เขียนแบบ (นายมานพ จันทร์สุภางษ์) นายช่างโยธา	เห็นชอบ (นายอลงกต เวชการ) ผู้อำนวยการกองช่าง รักษาราชการแทน ปลัดเทศบาลตำบลบ้านปรก		แบบแสดง รูปด้าน	
	ตรวจ (นายธิสระ พวงเงิน) หัวหน้าฝ่ายแบบแผนและก่อสร้าง	เห็นชอบ		มาตราส่วน 1:100	แผ่นที่ A-9
				แบบเลขที่ 001/2569	จำนวนแผ่น 15

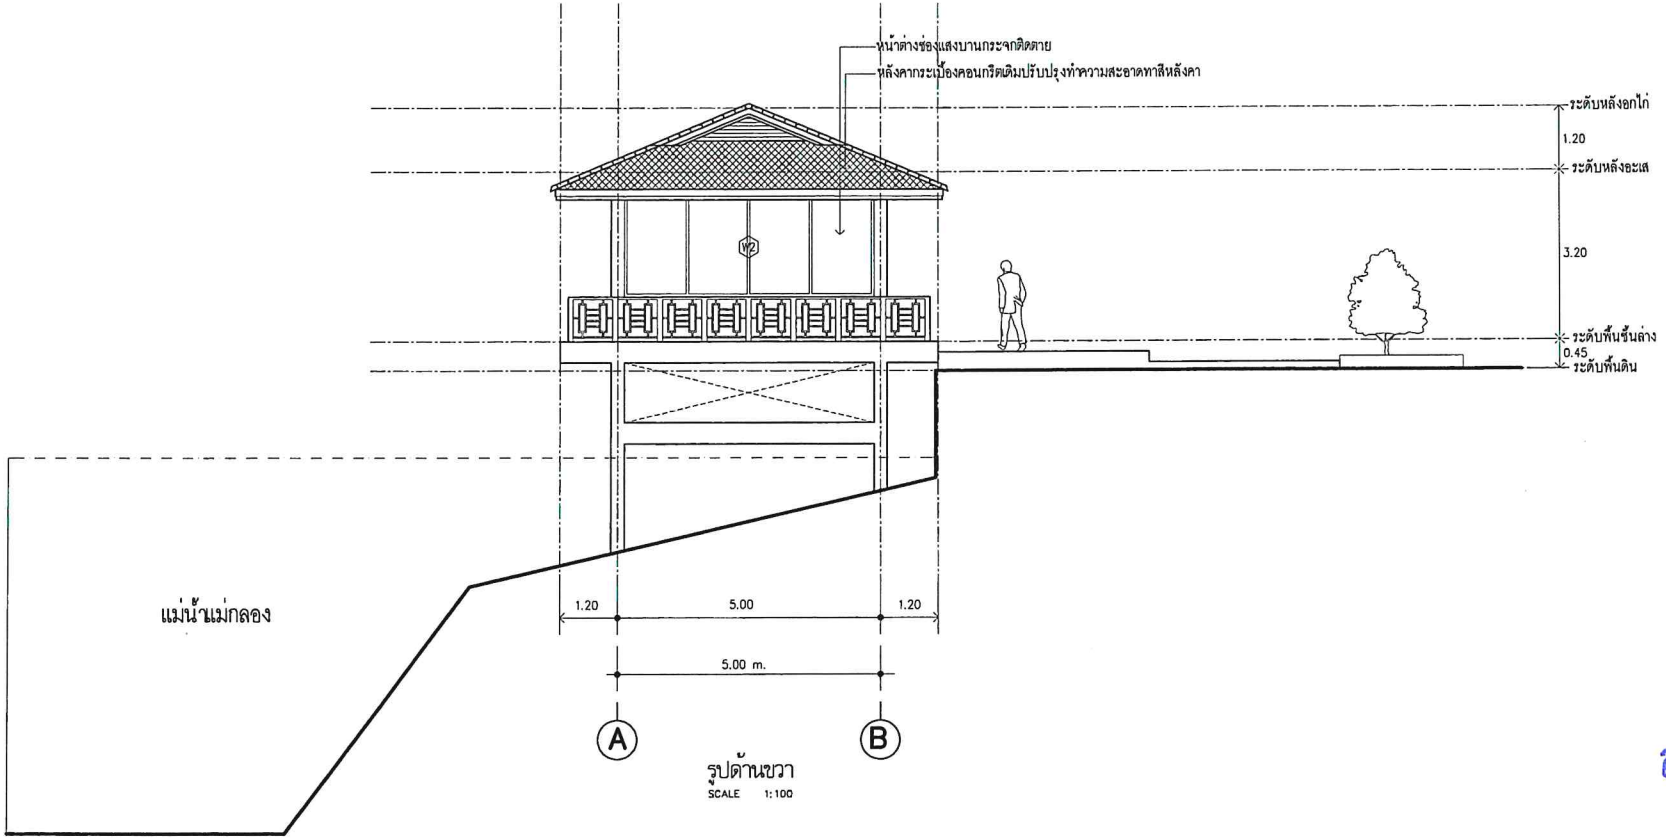

รูปด้านขวา


SCALE 1:100

สำเนาถูกต้อง

(นายอลงกต เวชการ)

ผู้อำนวยการกองช่าง

เทศบาลตำบลบ้านปรก อ.เมืองสมุทรสงคราม จ.สมุทรสงคราม	ออกแบบ (นายศักดิ์ระพี พูลลาภ์สดี) สถ 13198	ทาน (นายอลงกต เวชการ) ผู้อำนวยการกองช่าง	อนุมัติ (นายชนะ อินทรโชติ) นายกเทศมนตรี	โครงการ ก่อสร้างปรับปรุงอาคารศาลาที่พักผู้โดยสารริมน้ำ หลังที่ หมู่ที่ 6 ต.บ้านปรก อ.เมืองฯ จ.สมุทรสงคราม	
	เขียนแบบ (นายมานพ จันทร์สุภาวงษ์) นายช่างโยธา	เห็นชอบ (นายอลงกต เวชการ) ผู้อำนวยการกองช่าง รักษาราชการแทน ปลัดเทศบาลตำบลบ้านปรก		แบบแสดง รูปด้าน	
	ตรวจ (นายธิสระ พวงเงิน) หัวหน้าฝ่ายแบบแผนและก่อสร้าง	เห็นชอบ		มาตราส่วน 1:100	แผ่นที่ A-10
				แบบเลขที่ 001/2569	จำนวนแผ่น 15

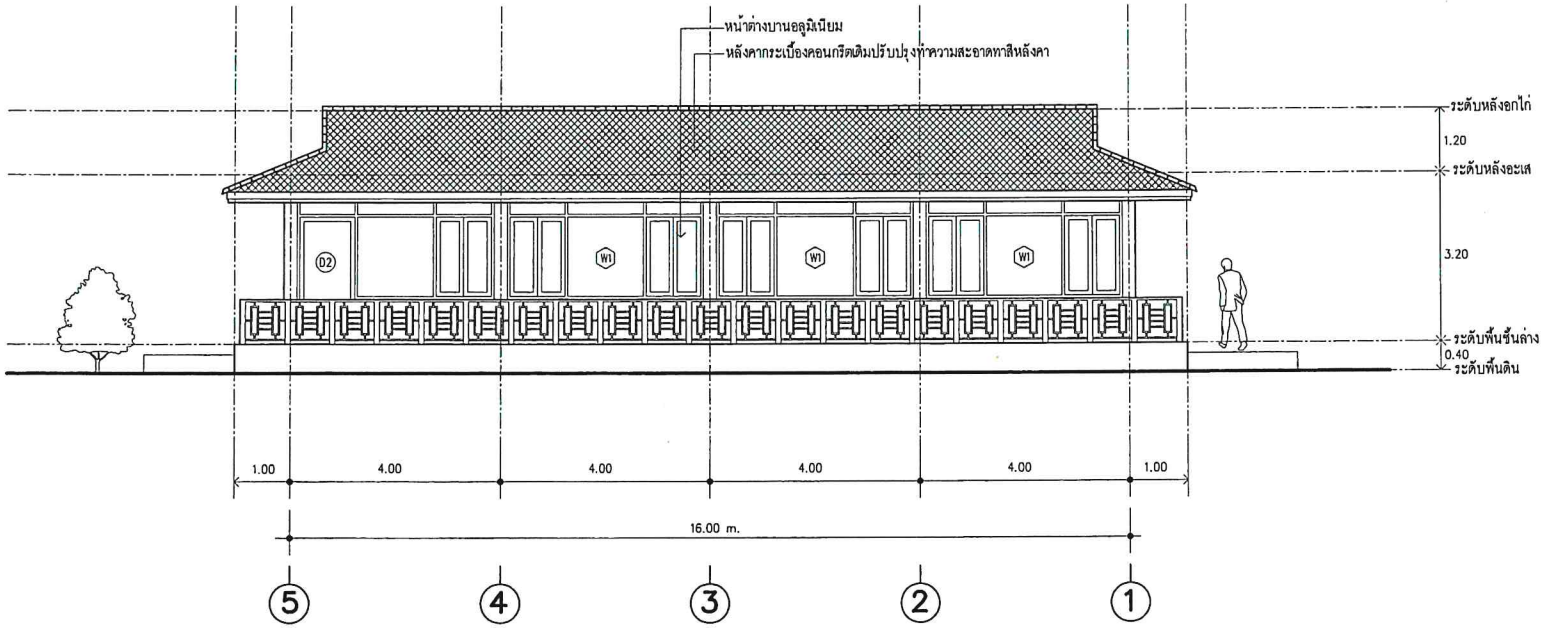


รูปด้านหน้า

SCALE 1:100

สำเนาถูกต้อง

นายอลงกต เวชการ
ผู้อำนวยการกองช่าง

เทศบาลตำบลบ้านปรก จังหวัดสมุทรสงคราม	เทศบาลตำบลบ้านปรก อ.เมืองสมุทรสงคราม จ.สมุทรสงคราม	ออกแบบ (นายศักดิ์ระพี ทุลสวัสดิ์) สย 13198	ทาน (นายอลงกต เวชการ) ผู้อำนวยการกองช่าง	อนุมัติ (นายชนะ อินทรโชติ) นายกเทศมนตรี	โครงการ ก่อสร้างปรับปรุงอาคารศาลาที่พักผู้โดยสารริมน้ำ หลังที่ หมู่ที่ 6 ต.บ้านปรก อ.เมืองฯ จ.สมุทรสงคราม
		เขียนแบบ (นายมานพ จันทร์สุภาวงษ์) นายช่างโยธา	เห็นชอบ (นายอลงกต เวชการ) ผู้อำนวยการกองช่าง รักษาราชการแทน ปลัดเทศบาลตำบลบ้านปรก		แบบแสดง รูปด้าน
		ตรวจ (นายธิสระ พวงเงิน) หัวหน้าฝ่ายแบบแผนและก่อสร้าง	เห็นชอบ		มาตราส่วน 1:100 แผ่นที่ A-11 แบบเลขที่ 001/2569 จำนวนแผ่น 15

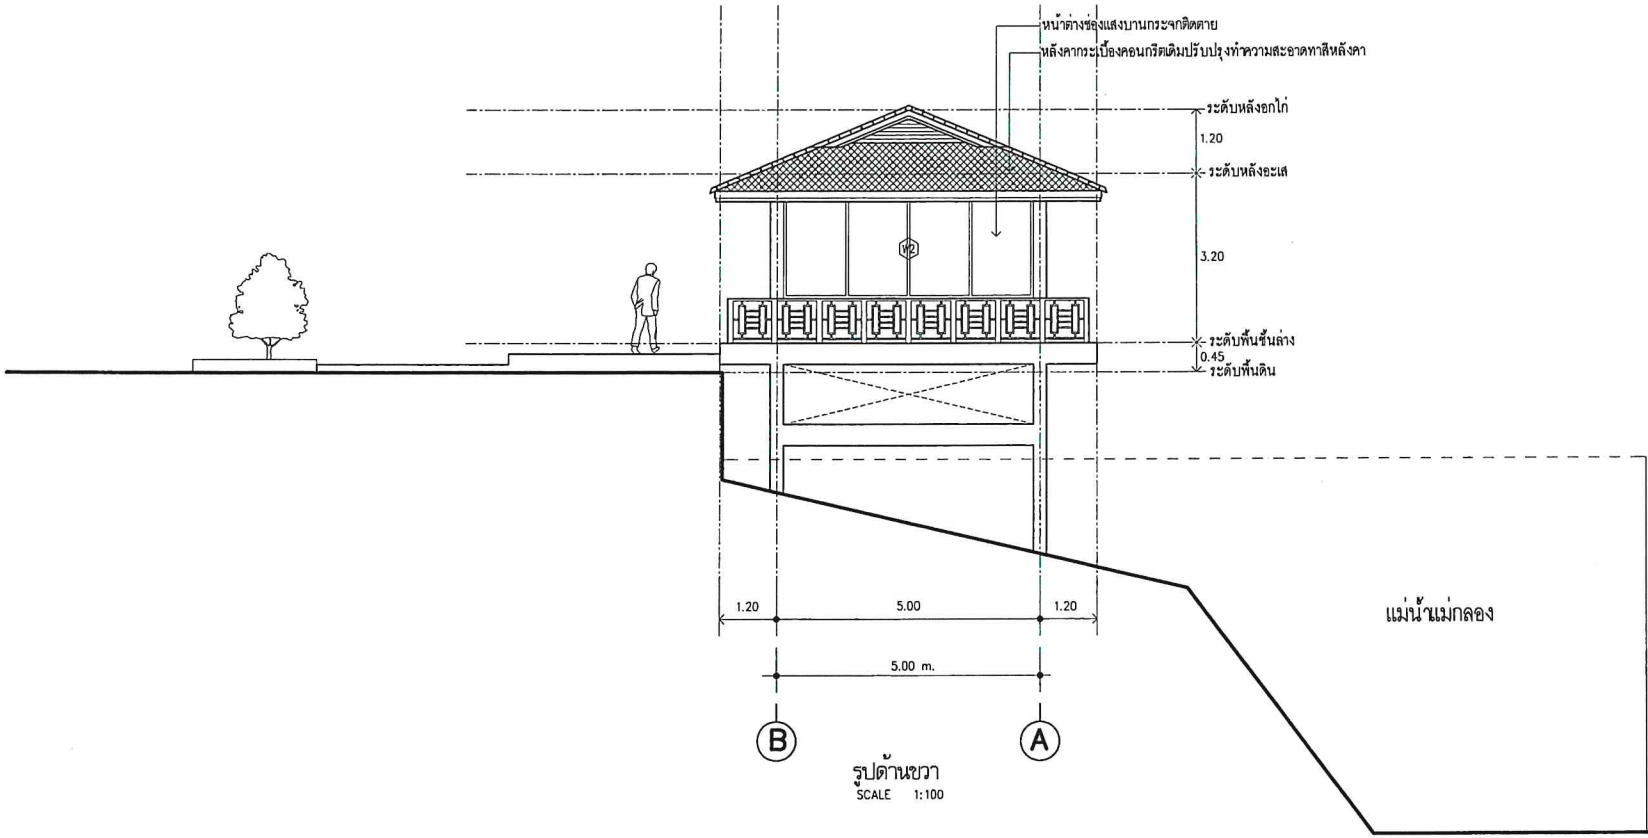



รูปด้านขวา
SCALE 1:100

สำเนาถูกต้อง

(นายอลงกต เวชการ)
ผู้อำนวยการกองช่าง

เทศบาลตำบลบ้านปรก อ.เมืองสมุทรสงคราม จ.สมุทรสงคราม		ออกแบบ (นายศักดิ์ระพี พูลสวัสดิ์) สถ 13198	ทาน (นายอลงกต เวชการ) ผู้อำนวยการกองช่าง	อนุมัติ (นายชนะ อินทรโชติ) นายกเทศมนตรี	โครงการ ก่อสร้างปรับปรุงอาคารศาลาที่พักผู้โดยสารริมน้ำ หลังที่ หมู่ที่ 6 ต.บ้านปรก อ.เมืองฯ จ.สมุทรสงคราม
		เขียนแบบ (นายมานพ จันทร์สุภางษ์) นายช่างโยธา	เห็นชอบ (นายอลงกต เวชการ) ผู้อำนวยการกองช่าง รักษาราชการแทน ปลัดเทศบาลตำบลบ้านปรก		แบบแสดง รูปด้าน
		ตรวจ (นายอิสระ พวงเขียว) หัวหน้าฝ่ายแบบแผนและก่อสร้าง	เห็นชอบ		มาตราส่วน 1:100 แผ่นที่ A-12
					แบบเลขที่ 001/2569 จำนวนแผ่น 15

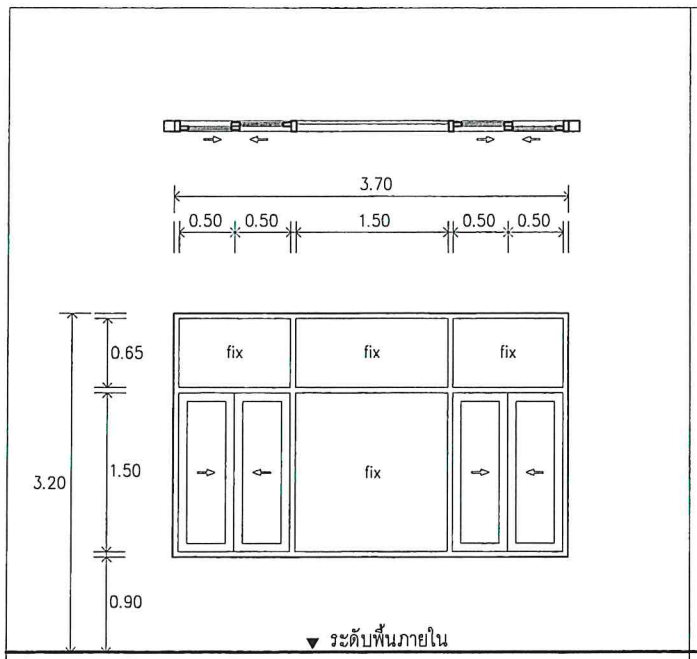

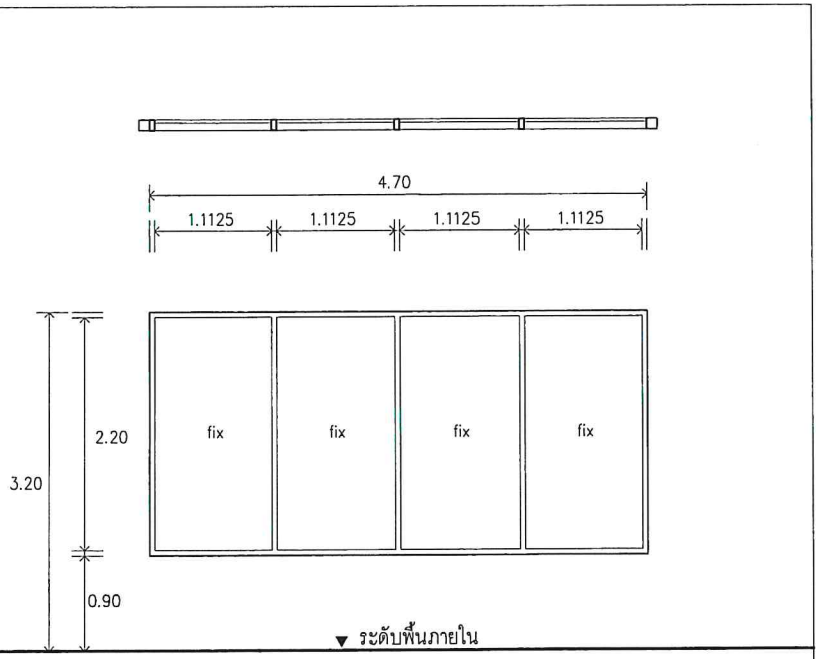

DETAIL W1 SCALE 1:50

ตำแหน่ง	ตามแบบแปลนกำหนด
กรอบบาน	ALUMINIUM สีขาว
วงกบ	ALUMINIUM สีขาว
ลูกฟัก	กระจกตัดแสงสีฟ้า หนา 5 mm
ลักษณะบาน	หน้าต่างบานเปิด- ปิด+ กระจกติดตาย
อุปกรณ์	อุปกรณ์ที่ได้มาตรฐาน มอก
พื้นผิว	ALUMINIUM สีขาว

DETAIL W2 SCALE 1:50

ตำแหน่ง	ตามแบบแปลนกำหนด
กรอบบาน	ALUMINIUM สีขาว
วงกบ	ALUMINIUM สีขาว
บาน	กระจกตัดแสงสีฟ้าหนา 5 mm
ลักษณะบาน	หน้าต่างบานกระจกติดตาย
อุปกรณ์	อุปกรณ์ที่ได้มาตรฐาน มอก
พื้นผิว	ALUMINIUM สีขาว

สำเนาถูกต้อง

นายอลงกต เวชการ
ผู้อำนวยการกองช่าง


เทศบาลตำบลบ้านปรก
อ.เมืองสมุทรสงคราม จ.สมุทรสงคราม

ออกแบบ	(นายศักดิ์ระพี พูลสวัสดิ์) สถ 13198	ทาน	(นายอลงกต เวชการ) ผู้อำนวยการกองช่าง	อนุมัติ	(นายชนะ อินทรโชติ) นายกเทศมนตรี
เขียนแบบ	(นายมานพ จันทร์สุภาวงษ์) นายช่างโยธา	เห็นชอบ	(นายอลงกต เวชการ) ผู้อำนวยการกองช่าง รักษาราชการแทน ปลัดเทศบาลตำบลบ้านปรก		
ตรวจ	(นายอิสระ พวงเงิน) หัวหน้าฝ่ายแบบแผนและก่อสร้าง	เห็นชอบ			

โครงการ ก่อสร้างปรับปรุงอาคารศาลาที่พักผู้โดยสารริมน้ำ หลังที่ หมู่ที่ 6 ต.บ้านปรก อ.เมืองฯ จ.สมุทรสงคราม


แบบแสดง ขยายประตู-หน้าต่าง

มาตราส่วน 1:50	แผ่นที่	A-13
แบบเลขที่ 001/2569	จำนวนแผ่น	15

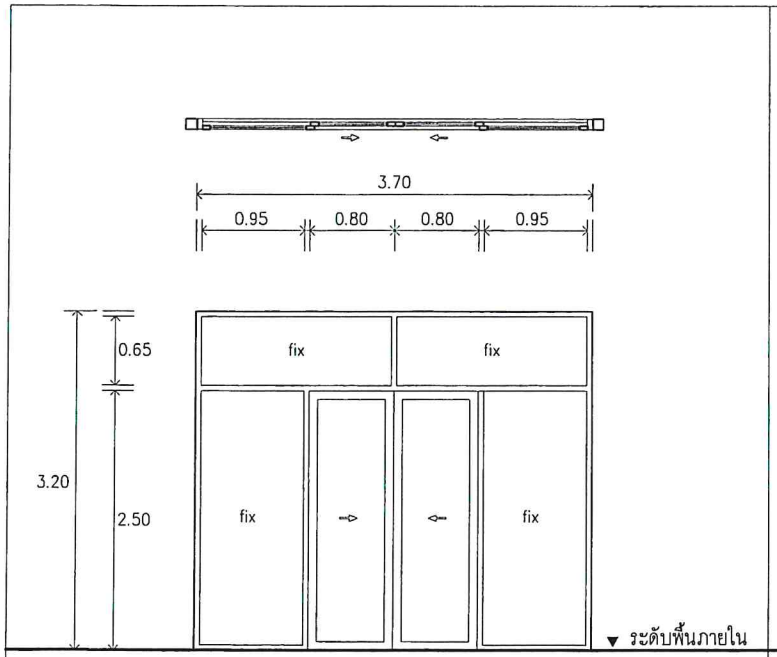


DETAIL D1 SCALE 1:50

ตำแหน่ง	ตามแบบแปลนกำหนด
กรอบบาน	ALUMINIUM สีขาว
วงกบ	ALUMINIUM สีขาว
ลูกฟัก	กระจกตัดแสงสีฟ้า หนา 5 mm
ลักษณะบาน	ประตูบานเลื่อน+ช่องแสงติดตาย
อุปกรณ์	อุปกรณ์ที่ได้มาตรฐาน มอก
พื้นผิว	ALUMINIUM สีขาว

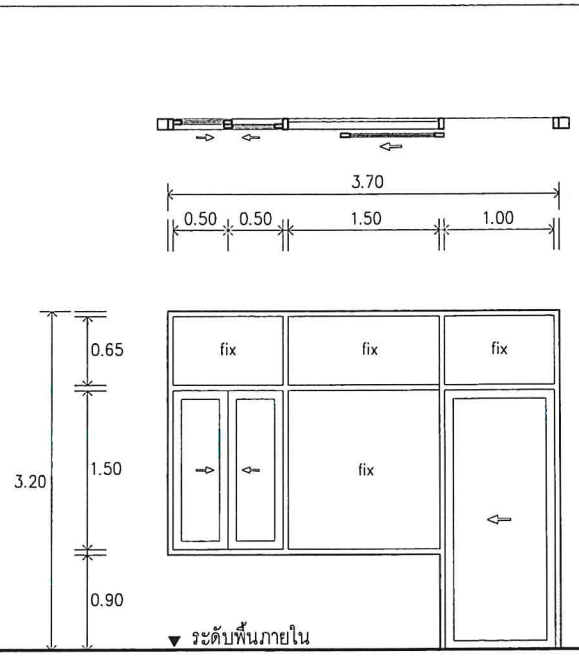

DETAIL D2 SCALE 1:50

ตำแหน่ง	ตามแบบแปลนกำหนด
กรอบบาน	ALUMINIUM สีขาว
วงกบ	ALUMINIUM สีขาว
ลูกฟัก	กระจกตัดแสงสีฟ้า หนา 5 mm
ลักษณะบาน	หน้าต่างบานเปิด- ปิด+ กระจกติดตาย
อุปกรณ์	อุปกรณ์ที่ได้มาตรฐาน มอก
พื้นผิว	ALUMINIUM สีขาว

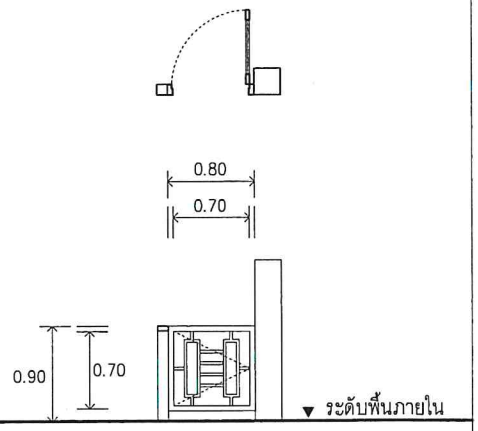

DETAIL D3 SCALE 1:50


ตำแหน่ง	ตามแบบแปลนกำหนด
กรอบบาน	สแตนเลส 1-1/2"x1-1/2"
บาน	สแตนเลส 1"x1" ตามแบบรูปด้าน
ลักษณะบาน	ประตูบานเปิด- ปิด
อุปกรณ์	พร้อมอุปกรณ์การติดตั้ง,สลักล็อคกลอนประตู
พื้นผิว	สแตนเลสขัดเงา

สำเนาถูกต้อง

(นายอลงกต เวชการ)
ผู้อำนวยการกองช่าง


เทศบาลตำบลบ้านปรก
อ.เมืองสมุทรสงคราม จ.สมุทรสงคราม

ออกแบบ (นายศิกิติระพี พุลสวัสดิ์) สย 13198	ทาน (นายอลงกต เวชการ) ผู้อำนวยการกองช่าง	อนุมัติ (นายชนะ อินทรโชติ) นายกเทศมนตรี	โครงการ ก่อสร้างปรับปรุงอาคารศาลาที่พักผู้โดยสารริมน้ำ หลังที่ หมู่ที่ 6 ต.บ้านปรก อ.เมืองฯ จ.สมุทรสงคราม
เขียนแบบ (นายมานพ จันทร์สุภางษ์) นายช่างโยธา	เห็นชอบ (นายอลงกต เวชการ) ผู้อำนวยการกองช่าง รักษาราชการแทน ปลัดเทศบาลตำบลบ้านปรก		แบบแสดง ขยายประตู-หน้าต่าง
ตรวจ (นายอิสระ พวงเขียว) หัวหน้าฝ่ายแบบแผนและก่อสร้าง	เห็นชอบ		มาตราส่วน 1:50 แผ่นที่ A-14
			แบบเลขที่ 001/2569 จำนวนแผ่น 15

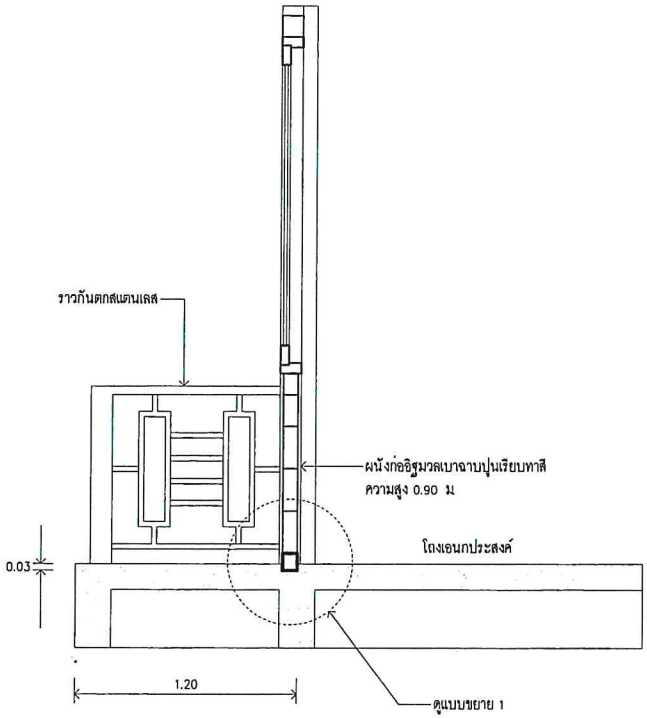

แบบขยายคันคอนกรีต

SCALE 1:25

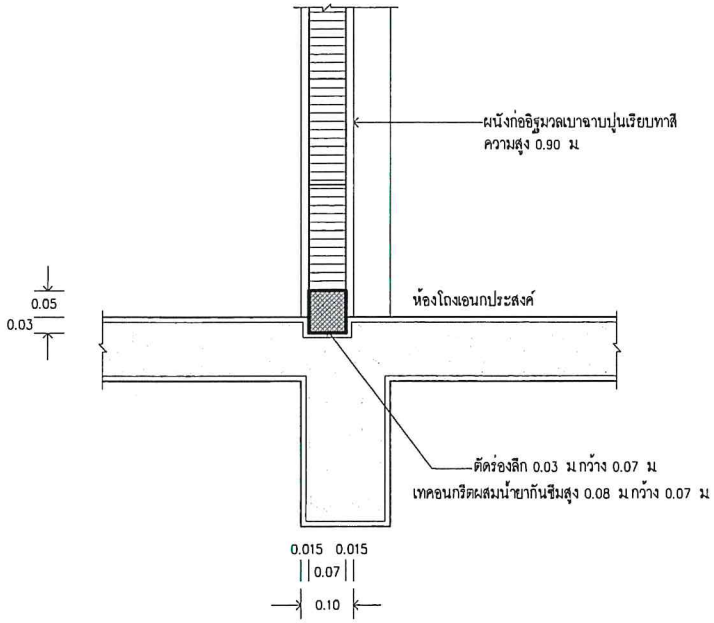

แบบขยาย 1

SCALE 1:10

สำเนาถูกต้อง

นายอลงกต เวชการ
ผู้อำนวยการกองช่าง

เทศบาลตำบลบ้านปรก อ.เมืองสมุทรสงคราม จ.สมุทรสงคราม	ออกแบบ (นายศักดิ์ระพี พูลสวัสดิ์) สย 13198	ทาน (นายอลงกต เวชการ) ผู้อำนวยการกองช่าง	อนุมัติ (นายชนะ อินทรโชติ) นายกเทศมนตรี	โครงการ ก่อสร้างปรับปรุงอาคารศาลาที่พักผู้โดยสารริมน้ำ หลังที่ หมู่ที่ 6 ต.บ้านปรก อ.เมืองฯ จ.สมุทรสงคราม
	เขียนแบบ (นายมานพ จันทร์สุภาวงษ์) นายช่างโยธา	เห็นชอบ (นายอลงกต เวชการ) ผู้อำนวยการกองช่าง รักษาราชการแทน ปลัดเทศบาลตำบลบ้านปรก		แบบแสดง แบบขยายคันคอนกรีต
	ตรวจ (นายอิสระ พวงเรียว) หัวหน้าฝ่ายแบบแผนและก่อสร้าง	เห็นชอบ		มาตราส่วน 1:125 แผ่นที่ A-15
				แบบเลขที่ 001/2569 จำนวนแผ่น 15