

รายการประกอบแบบ

ก. รายการก่อสร้างถนนลาดยางแอสฟัลท์คอนกรีต ในหมู่บ้าน


1. คุณสมบัติวัสดุ นอกเหนือจากที่ระบุในแบบให้เป็นไปตามมาตรฐานงานก่อสร้างให้หลังผลการทดสอบวัสดุก่อนนำไปใช้งาน
2. ตามความหนาของชั้นวัสดุ โครงสร้างทางให้ยึดตามสัญญาจ้างเป็นหลักรวมทั้งขนาด กว้าง ยาว
3. การตีเส้นจราจรให้ตีเส้นแบ่งทิศทางจราจร (CENTER LINES) โดยใช้สีเทอร์โมพลาสติก
4. มิติที่แสดงไว้เป็นเมตร นอกเหนือจากระบุไว้เป็นอย่างอื่น
5. ผู้รับจ้างต้องทำการหาระดับความสูงก่อนลงมือทำงาน
6. รายการวัสดุ และมิติต่างๆ ที่ระบุในแบบอาจมีการเปลี่ยนแปลงบางส่วนได้ขึ้นอยู่กับสภาพหน้างานจริง แต่ต้องแจ้งกรรมการตรวจการจ้างทราบก่อนลงมือทำงานเสมอ และให้ยึดทางราชการได้ประโยชน์ให้มากที่สุด


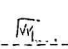
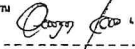
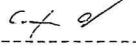
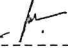
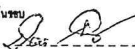

หมายเหตุ :


1. กำหนดโครงสร้างทางรับน้ำหนักบรรทุกน้ำหนักบรรทุกทุก ไม่เกิน 18 ตัน
2. ให้ใช้วัสดุอื่นที่ผลิตภายในประเทศไทยไม่น้อยกว่าร้อยละ 60 ของวัสดุที่ใช้ในงานก่อสร้างทั้งหมด ให้ใช้เหล็กที่ผลิตภายในประเทศไทยไม่น้อยกว่าร้อยละ 90 ของเหล็กที่ใช้ในงานก่อสร้างทั้งหมด

สำเนาถูกต้อง


 (นายอลงกต เวชการ)
 ผู้อำนวยการกองช่าง


 (นายศักดิ์เร้า พูลสวัสดิ์)
 ๒๖. 13198

		วิศว  (นายอิสระ พงษ์ไชย) นายช่างโยธาชำนาญงาน	เก็บแบบ  (นางสาวกสิกรม นันทโชติ) นักออกแบบ	อนุมัติ 	
					หมายเลข No Scale แผ่นที่ A1-01 วันที่ 18/2564 จำนวนแผ่น 6

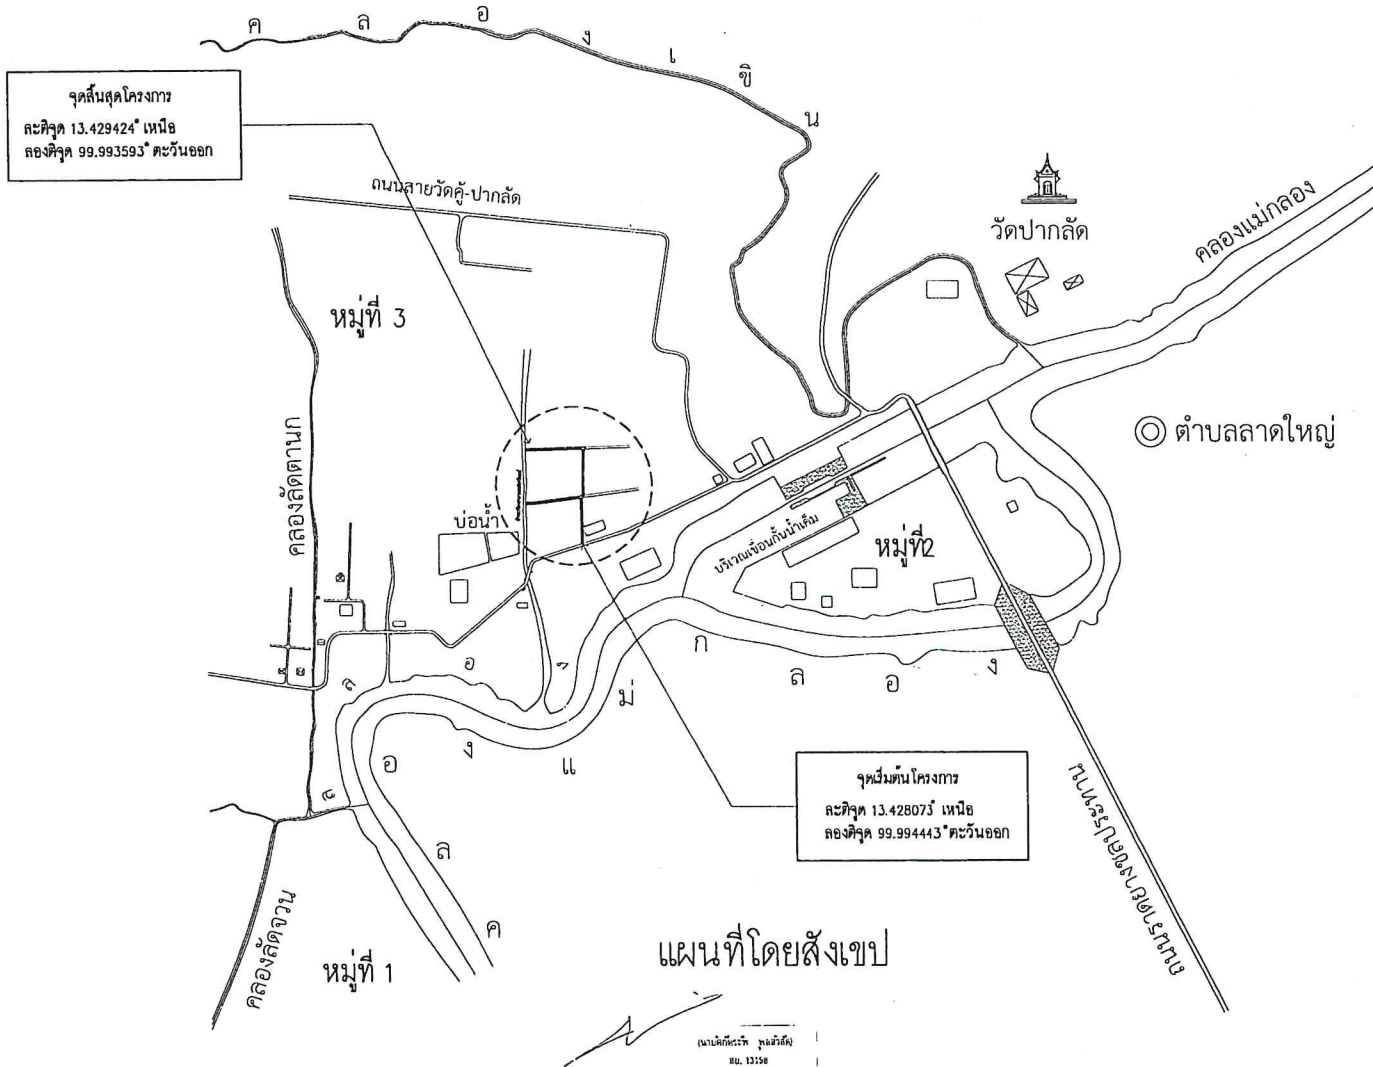

สำเนาถูกต้อง

(Signature)


(นายอลงกต เวชการ)

ผู้อำนวยการกองช่าง



องค์การบริหารส่วนตำบลบ้านปรก
อ.เมืองสมุทรสงคราม จ.สมุทรสงคราม

						รายละเอียด 2D Scale
						แผ่นที่
						A1-02
						หมายเลข 18/2564
						จำนวนแผ่น
						6

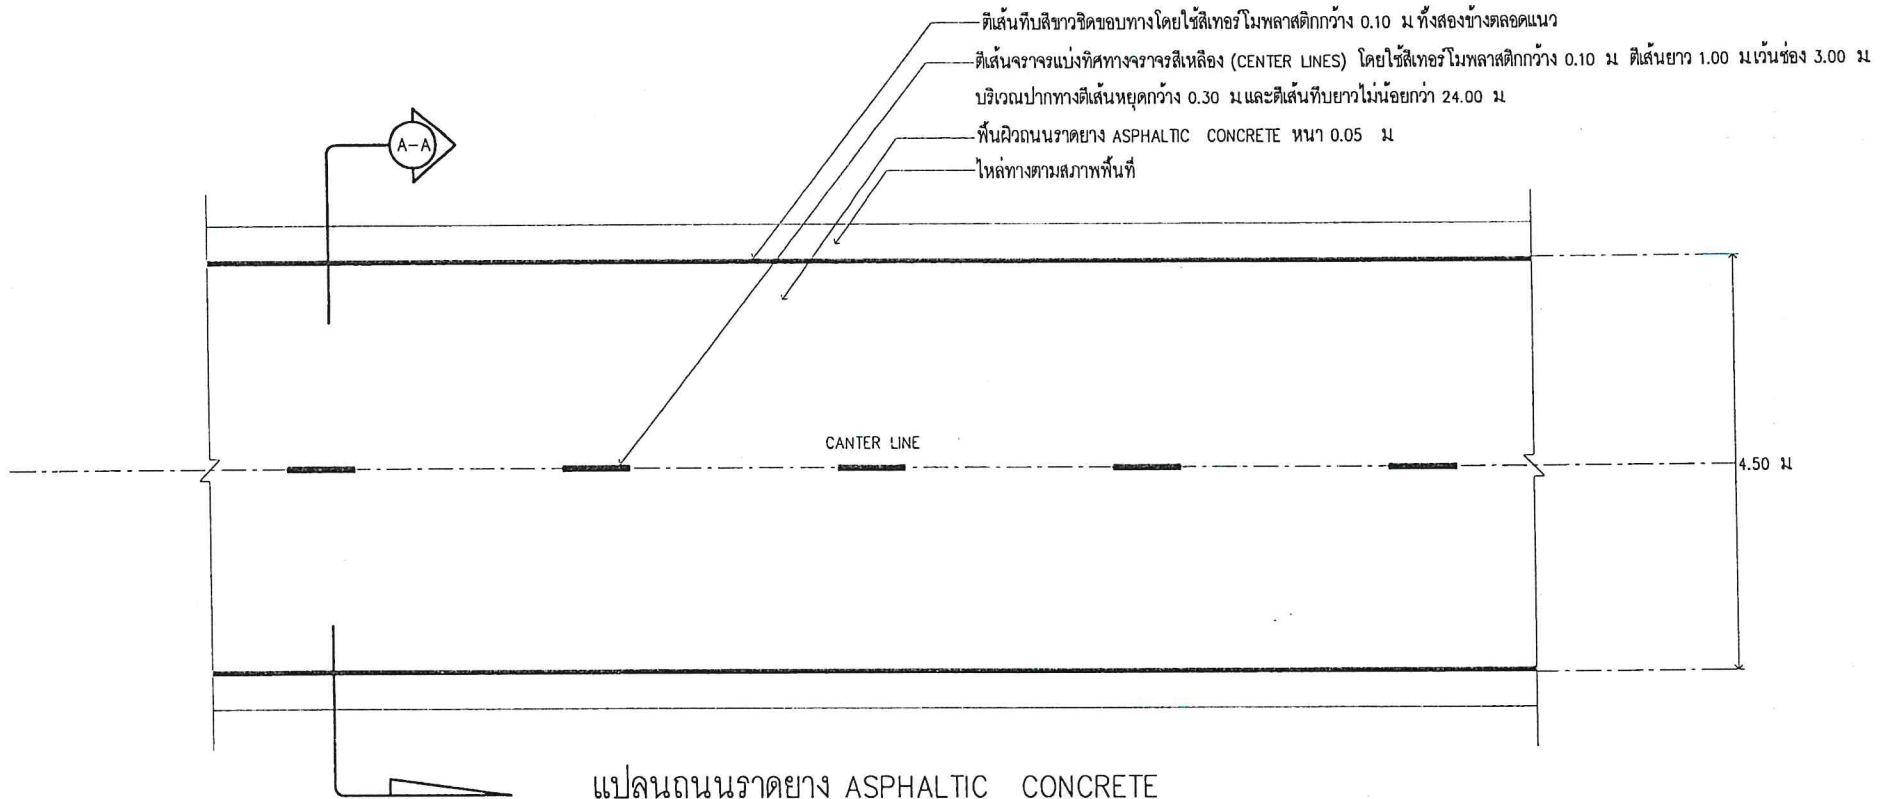

หมายเหตุ

ตีเส้นจราจรแบ่งทิศทางจราจรสี่เหลี่ยม (CENTER LINES) โดยใช้สีเทอร์โมพลาสติกกว้าง 0.10 ม ตีเส้นยาว 1.00 ม เว้นช่อง 3.00 ม

บริเวณปากทางตีเส้นหยุดกว้าง 0.30 ม และตีเส้นทับยาวไม่น้อยกว่า 24.00 ม


ตีเส้นทับสีขาวขีดขอบทางโดยใช้สีเทอร์โมพลาสติกกว้าง 0.10 ม ทั้งสองข้างตลอดแนว

สำเนาถูกต้อง


(Signature)
 (นายอลงกต เวชการ)
 ผู้อำนวยการกองช่าง

(Signature)
 นายศักดิ์ศรี สุขสวัสดิ์
 ส.บ. 13198



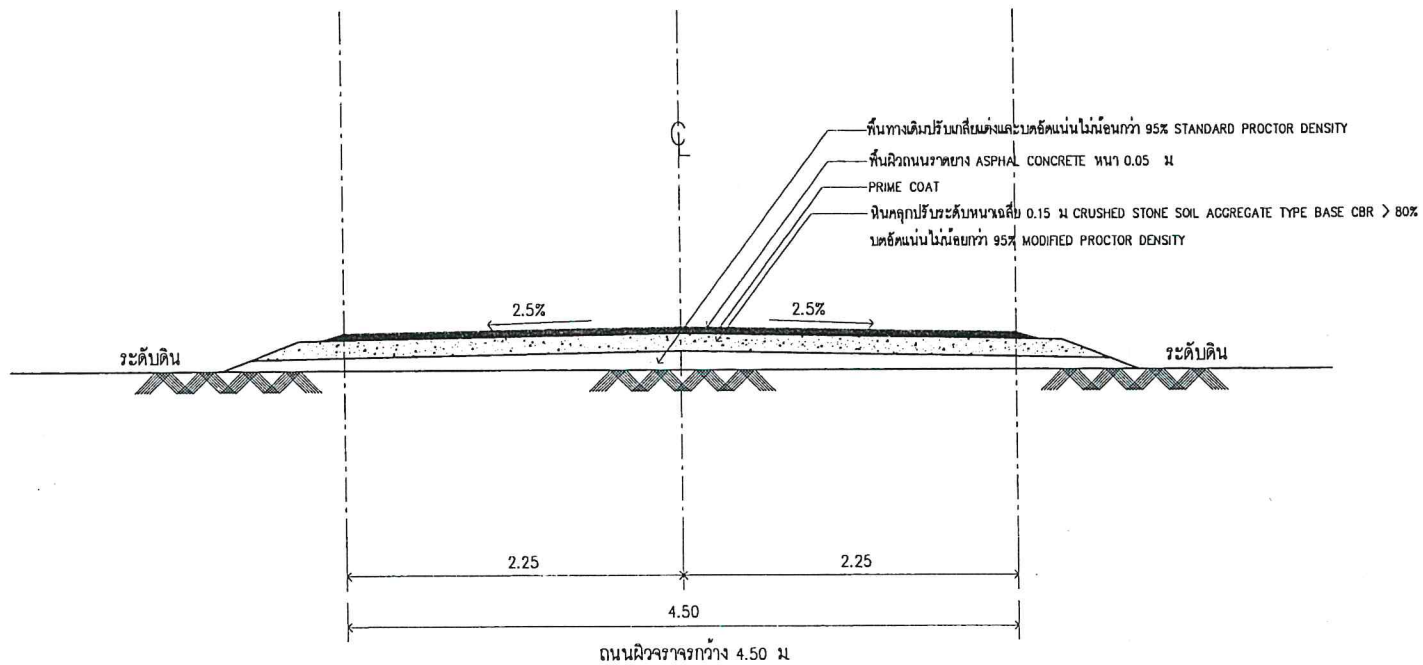


รูปตัดถนนลาดยาง ASPHALTIC CONCRETE
SCALE 1 : 50

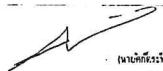
 (นายศักดิ์ธรณ์ พุฒสัมพันธ์)
 ส.บ. 13136




 (นายอลงกต เวชการ)
 ผู้อำนวยการกองช่าง

		งบประมาณ 1.30 หน้าที่ A1-04 แผนปี 18/2564 งบประมาณ 6			

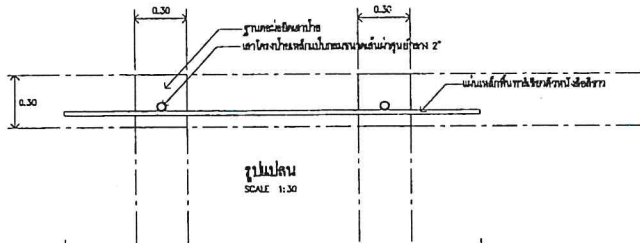




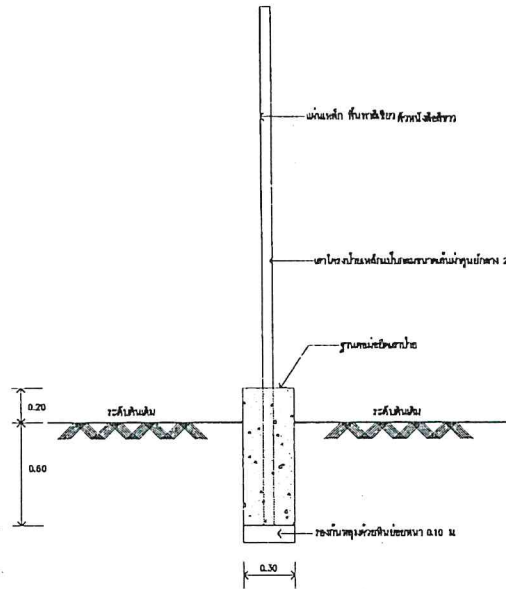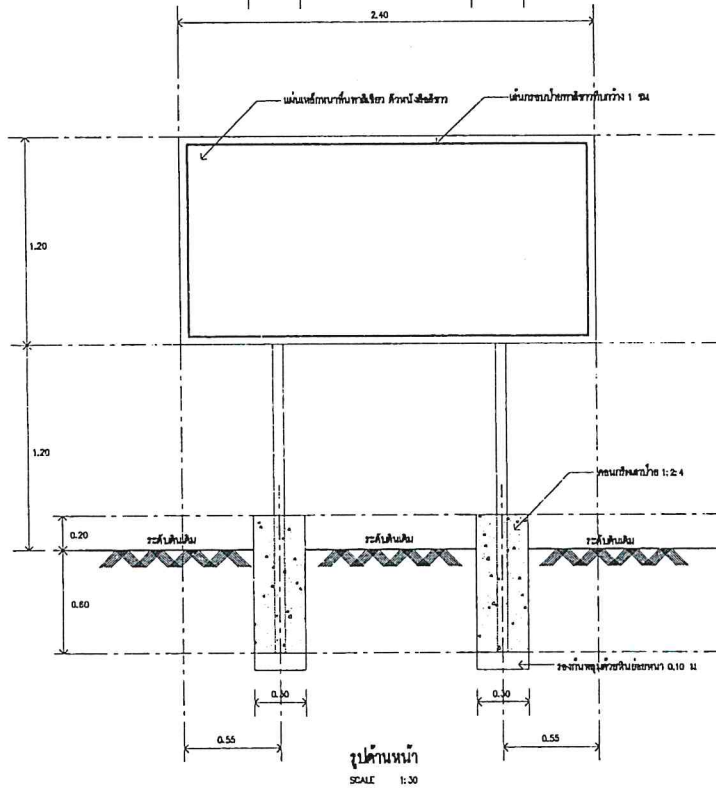

รูปด้านข้าง
SCALE 1:30

(นาย) ธีระ ฤกษ์ดี
EL 1319E

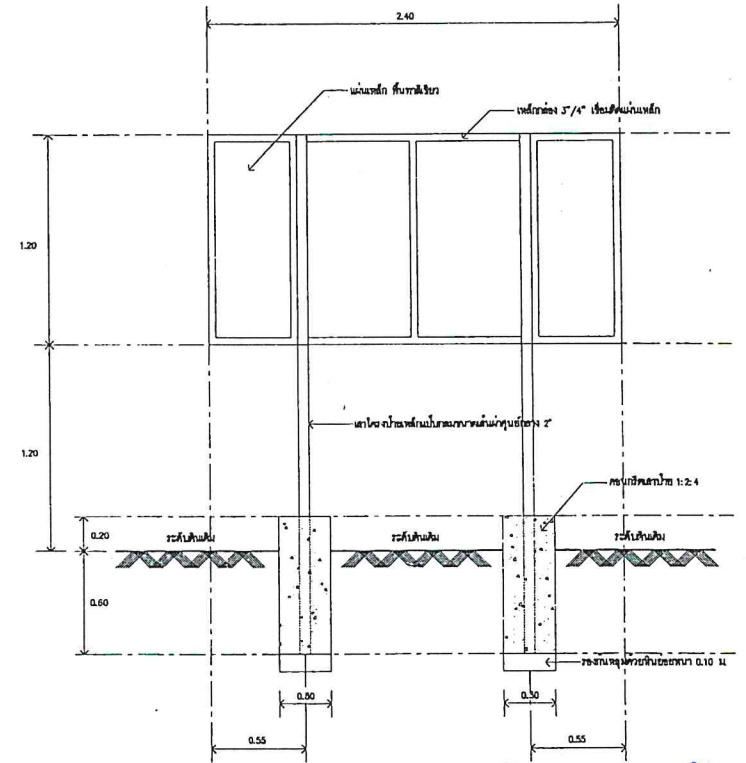


รูปด้านหลัง
SCALE 1:30








สำเนาถูกต้อง

 (นาย) อลงกต เวชการ
 ผู้อำนวยการกองช่าง

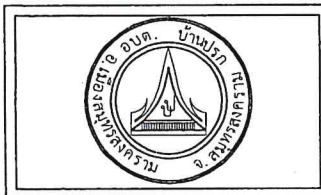

องค์การบริหารส่วนตำบลบ้านปรก
 อ.เมืองสมุทรสงคราม จ.สมุทรสงคราม

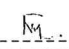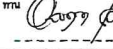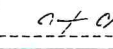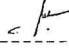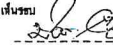			ขนาดพื้นที่ ๓.๓๐ เลขที่ 18/2564
			แผ่น จำนวน 6
			A1-06