


หมายเหตุ
 CONTRACTION JOINT (รอยต่อเพื่อการยึดหดตัวบังคับให้คอนกรีตแตกตัวในท่อน) JOINT ทุกระยะ 10.00 ม
 EXPANSION JOINT (รอยต่อเพื่อการยึดหดตัวที่เกิดจากความร้อน) ทุกระยะ 50.00 ม

แปลนถนนคอนกรีตเสริมเหล็ก กม+0.000-กม+0.310
 SCALE 1 : 75

สำเนาถูกต้อง


(Signature)
 (นายอลงกต เวชการ)
 ผู้อำนวยการกองช่าง

(Signature)
 (นายศักดิ์วิทย์ ขุนสวัสดิ์)
 ส.น. 13158

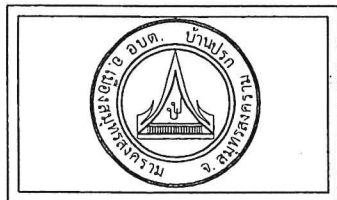

องค์การบริหารส่วนตำบลบ้านปรก
 อ.เมืองสมุทรสงคราม จ.สมุทรสงคราม

เขียนแบบ <i>(Signature)</i> (นางฉัตร จันทสุวรรณ) นายศักดิ์วิทย์	ทบทวน <i>(Signature)</i> (นายอลงกต เวชการ) ผู้อำนวยการกองช่าง	อนุมัติ <i>(Signature)</i> (นายชนะ อำนวยโชติ) นายกองค์การบริหารส่วนตำบล	โครงการก่อสร้าง ปรับปรุงถนนคอนกรีตเสริมเหล็ก ระยะทาง 310 เมตร แยกถนน 1 หมู่ที่ 1 ตำบลบ้านปรก อ.เมือง จ.สมุทรสงคราม ขนาดผิว 4.00 เมตร ยาว 422.00 เมตร ขนาดไหล่ 0.15 เมตร
ตรวจ <i>(Signature)</i> (นายวิเศษ พงษ์ไชย) นายช่างโยธาชำนาญงาน	เห็นชอบ <i>(Signature)</i> (นางสาววิมลพรรณ นันทน์ไฉ่) นักเทคนิคการโยธา		แบบแปลน แผ่นถนนคอนกรีตเสริมเหล็ก
			หน้างาน 675 วันที่ 19/2564
			แผ่นที่ A1-03 จำนวน 12

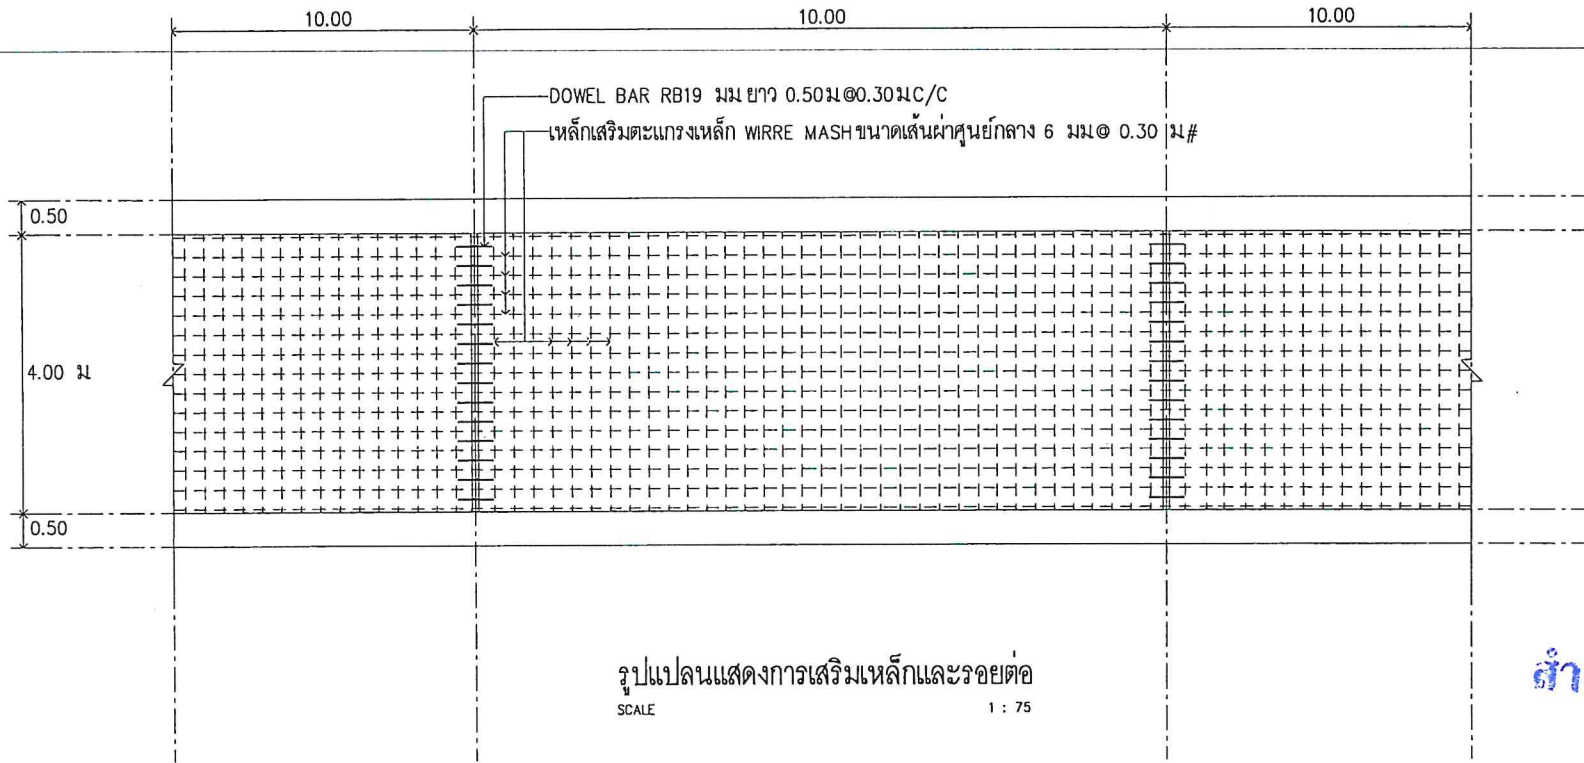

รูปแบบแสดงการเสริมเหล็กและรอยต่อ
SCALE 1 : 75

สำเนาถูกต้อง

(Signature)

(นายอลงกต เวชการ)
ผู้อำนวยการกองช่าง

(Signature)

(นายศักดิ์ศรี พงษ์สัมพันธ์)
ธ. 13198



องค์การบริหารส่วนตำบลบ้านปรก
อ.เมืองสมุทรสงคราม จ.สมุทรสงคราม






แบบแสดง
รูปแบบแสดงรายการอ้างอิงในรายละเอียด

หน้าแผ่น 678	แผ่นที่	A1-04
ฉบับที่ 19/2564	จำนวน	12

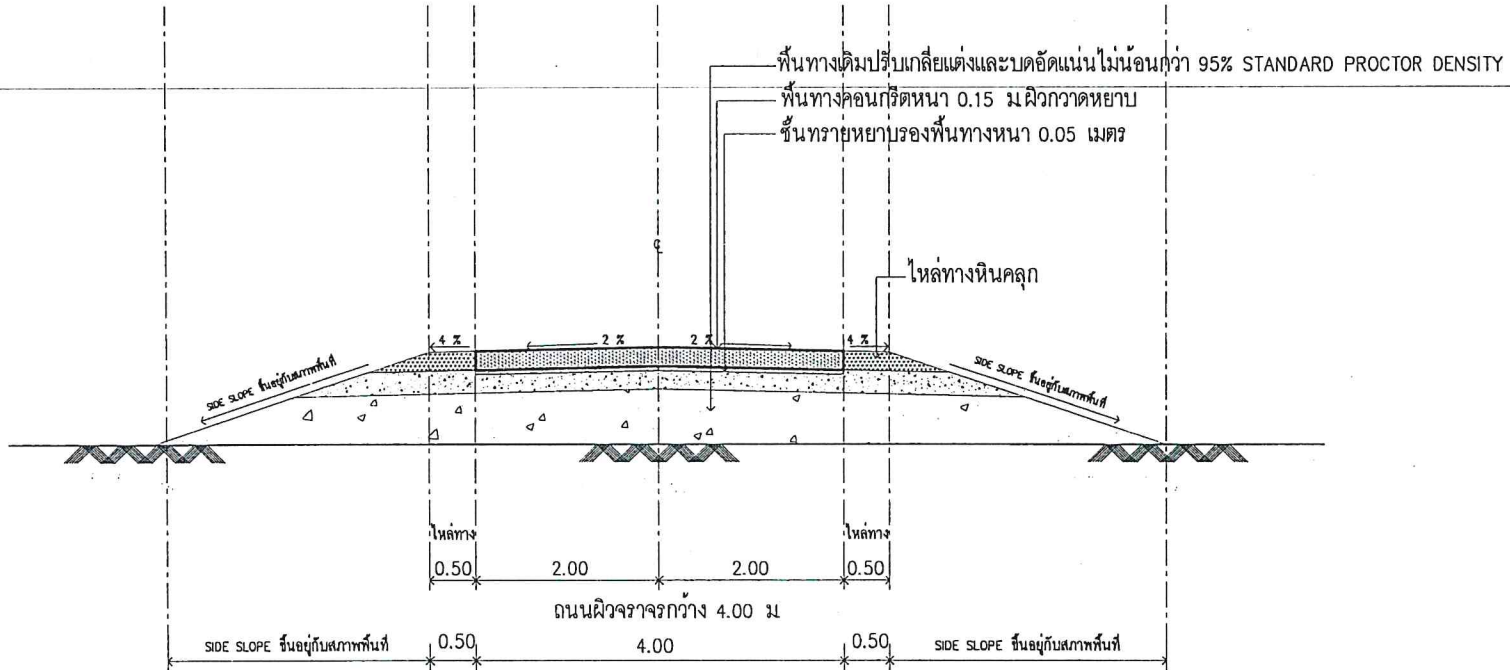

รูปตัดโครงสร้างถนนคอนกรีตเสริมเหล็ก
SCALE 1 : 75


สำเนาถูกต้อง

(Signature)

(นายอลกต เวชการ)
ผู้อำนวยการกองช่าง

(Signature)
(นายดิเรก ทุมศรีดี)
ธ.อ. 13198



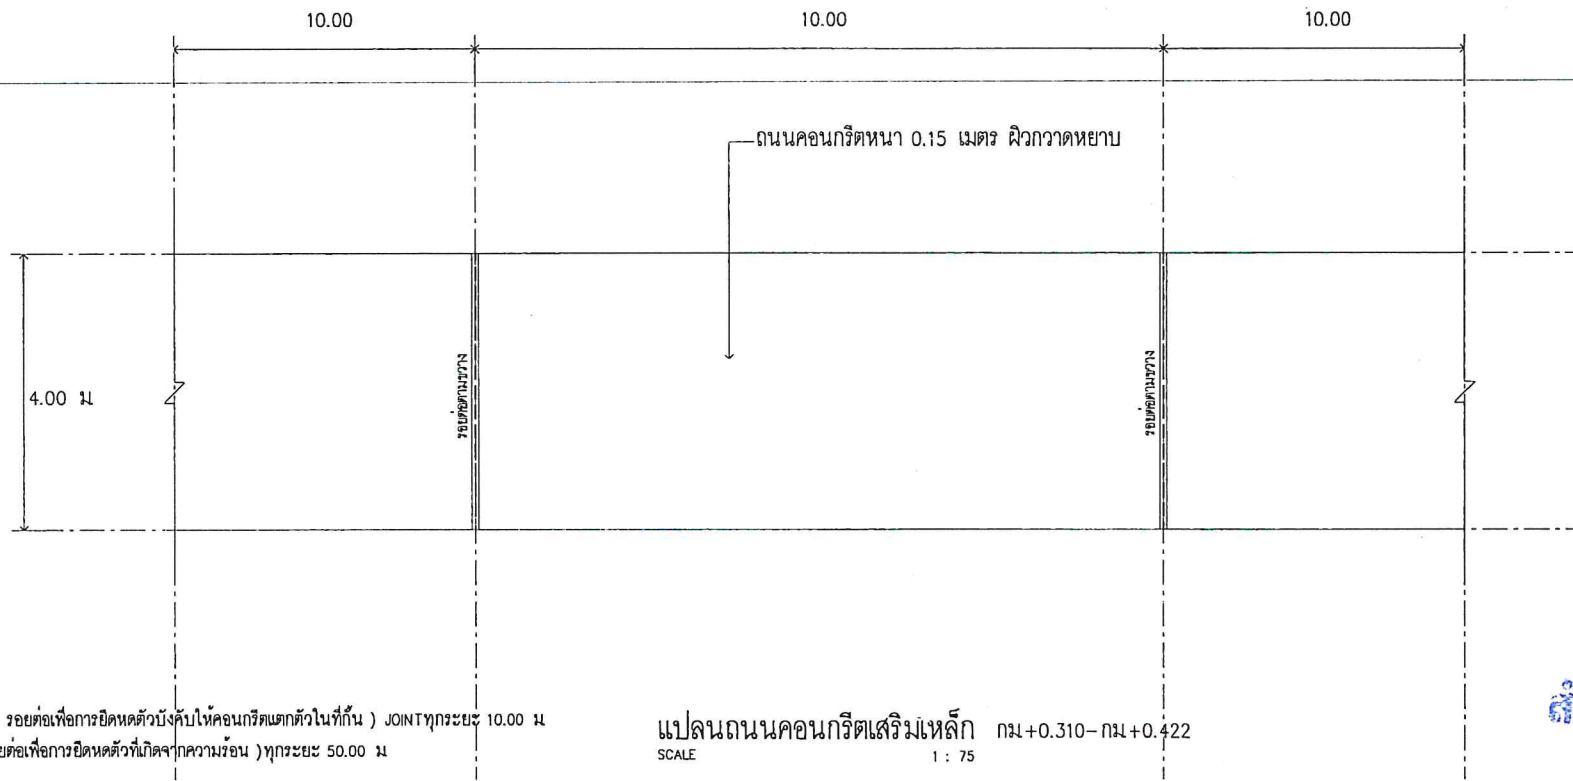

หมายเหตุ
 CONTRACTION JOINT (รอยต่อเพื่อการยึดหดตัวบังคับให้คอนกรีตแตกตัวในที่กัน) JOINT ทุกระยะ 10.00 ม
 EXPANSION JOINT (รอยต่อเพื่อการยึดหดตัวที่เกิดจากความร้อน) ทุกระยะ 50.00 ม


แปลนถนนคอนกรีตเสริมเหล็ก กม+0.310-กม+0.422
 SCALE 1 : 75

สำเนาถูกต้อง

(Signature)
 (นายอลงกต เวชการ)
 ผู้อำนวยการกองช่าง

(นายอัครวิทย์ ฐนวัฒน์)
 ส.อ. 12138



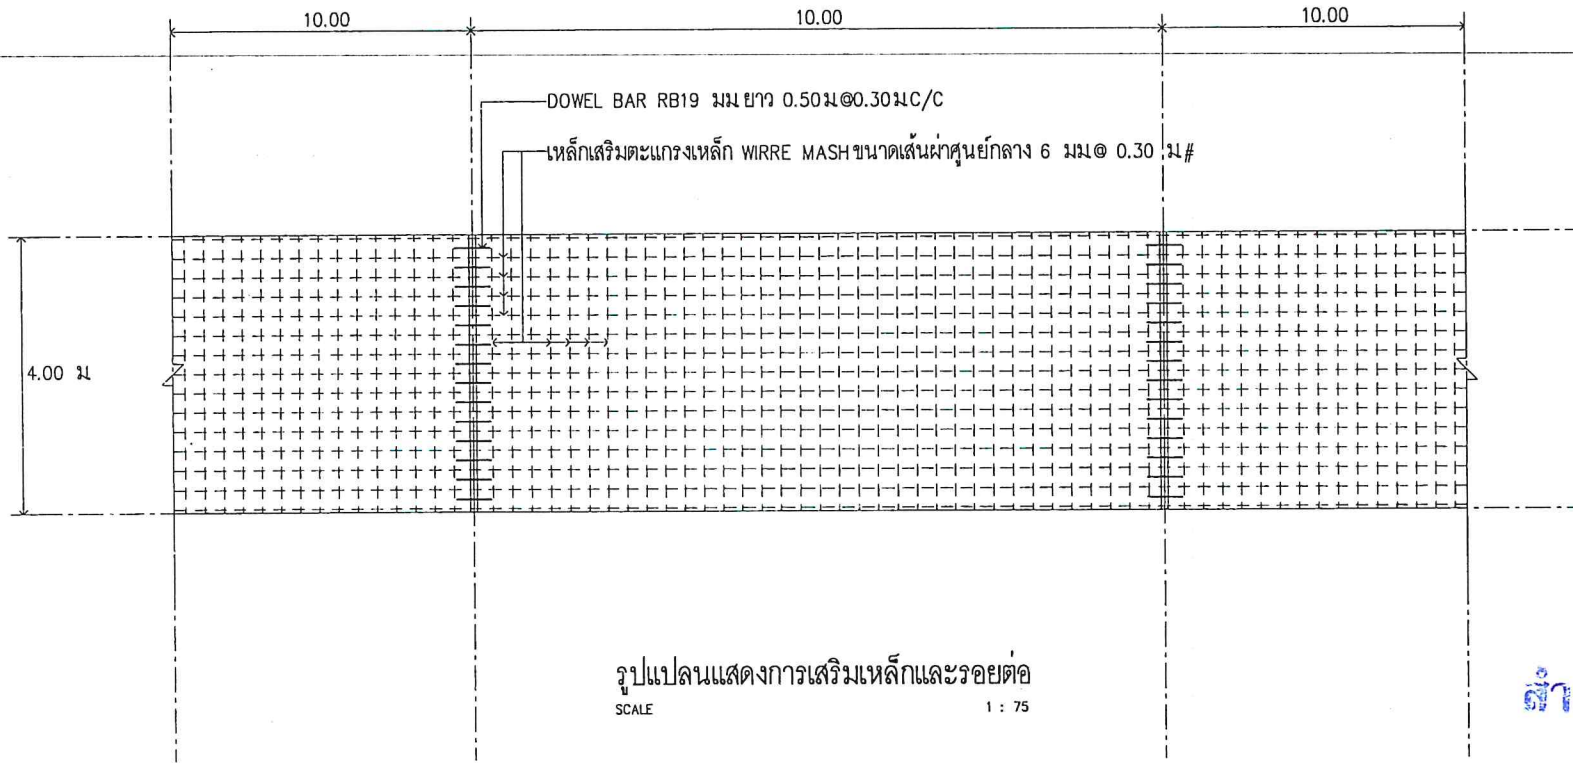


รูปแบบนแสดงการเสริมเหล็กและรอยต่อ
SCALE 1 : 75

สำเนาถูกต้อง

(นายอลงกต เวชการ)
ผู้อำนวยการกองช่าง

(นายอัครวิทย์ พูลสวัสดิ์)
#0. 13198


					<table border="1"> <tr> <td>มาตรา 175</td> <td>ครั้งที่</td> <td>A1-08</td> </tr> <tr> <td>ฉบับที่ 19/2564</td> <td>จำนวน</td> <td>12</td> </tr> </table>	มาตรา 175	ครั้งที่	A1-08	ฉบับที่ 19/2564
มาตรา 175	ครั้งที่	A1-08							
ฉบับที่ 19/2564	จำนวน	12							

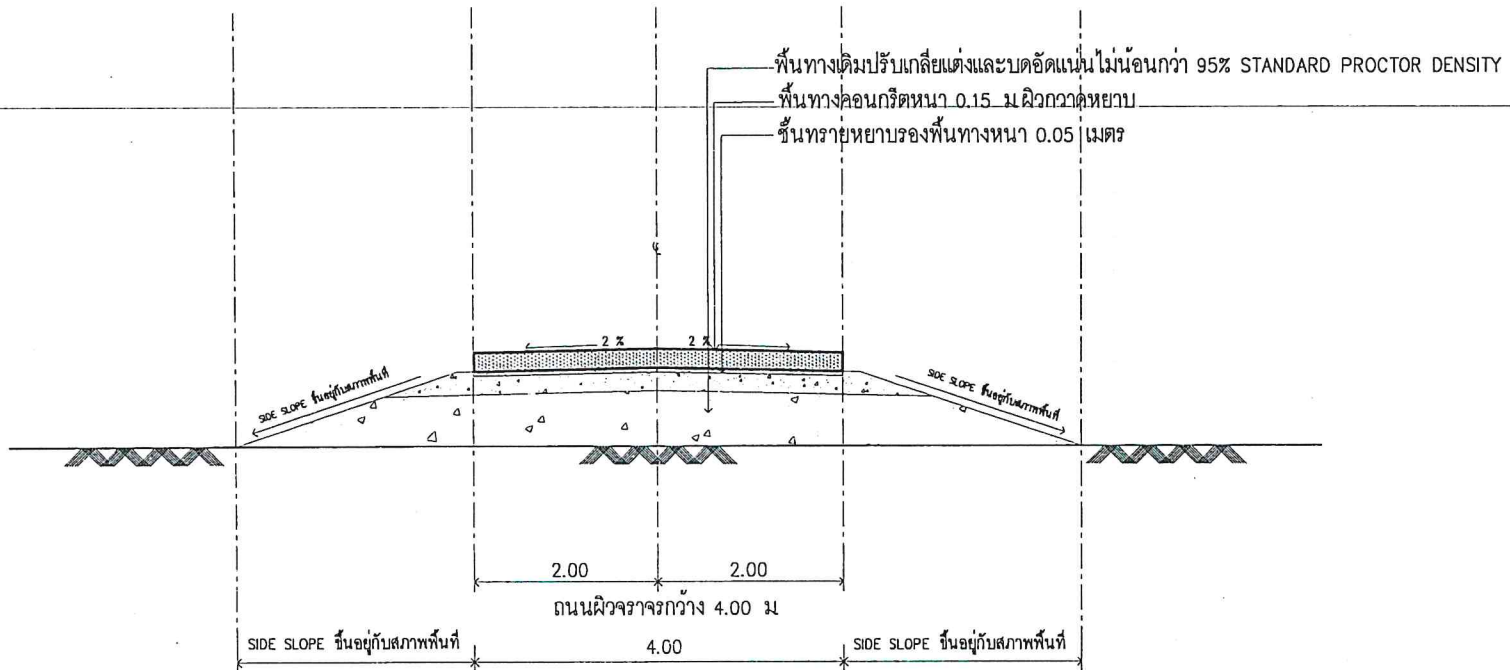


รูปตัด โครงสร้างถนนคอนกรีตเสริมเหล็ก
SCALE 1 : 75


สำเนาถูกต้อง

(Signature)

(นายอลงกต เวชการ)
ผู้อำนวยการกองช่าง

นายจักรพันธ์ พงษ์รัตน์
ธ.อ. 12198

					<table border="1"> <tr> <td>หน้าชั้น ๖/๖</td> <td>แผ่นที่</td> <td>AI-09</td> </tr> <tr> <td>เลขที่ 19/2564</td> <td>จำนวน</td> <td>12</td> </tr> </table>	หน้าชั้น ๖/๖	แผ่นที่	AI-09	เลขที่ 19/2564	จำนวน	12
หน้าชั้น ๖/๖	แผ่นที่	AI-09									
เลขที่ 19/2564	จำนวน	12									

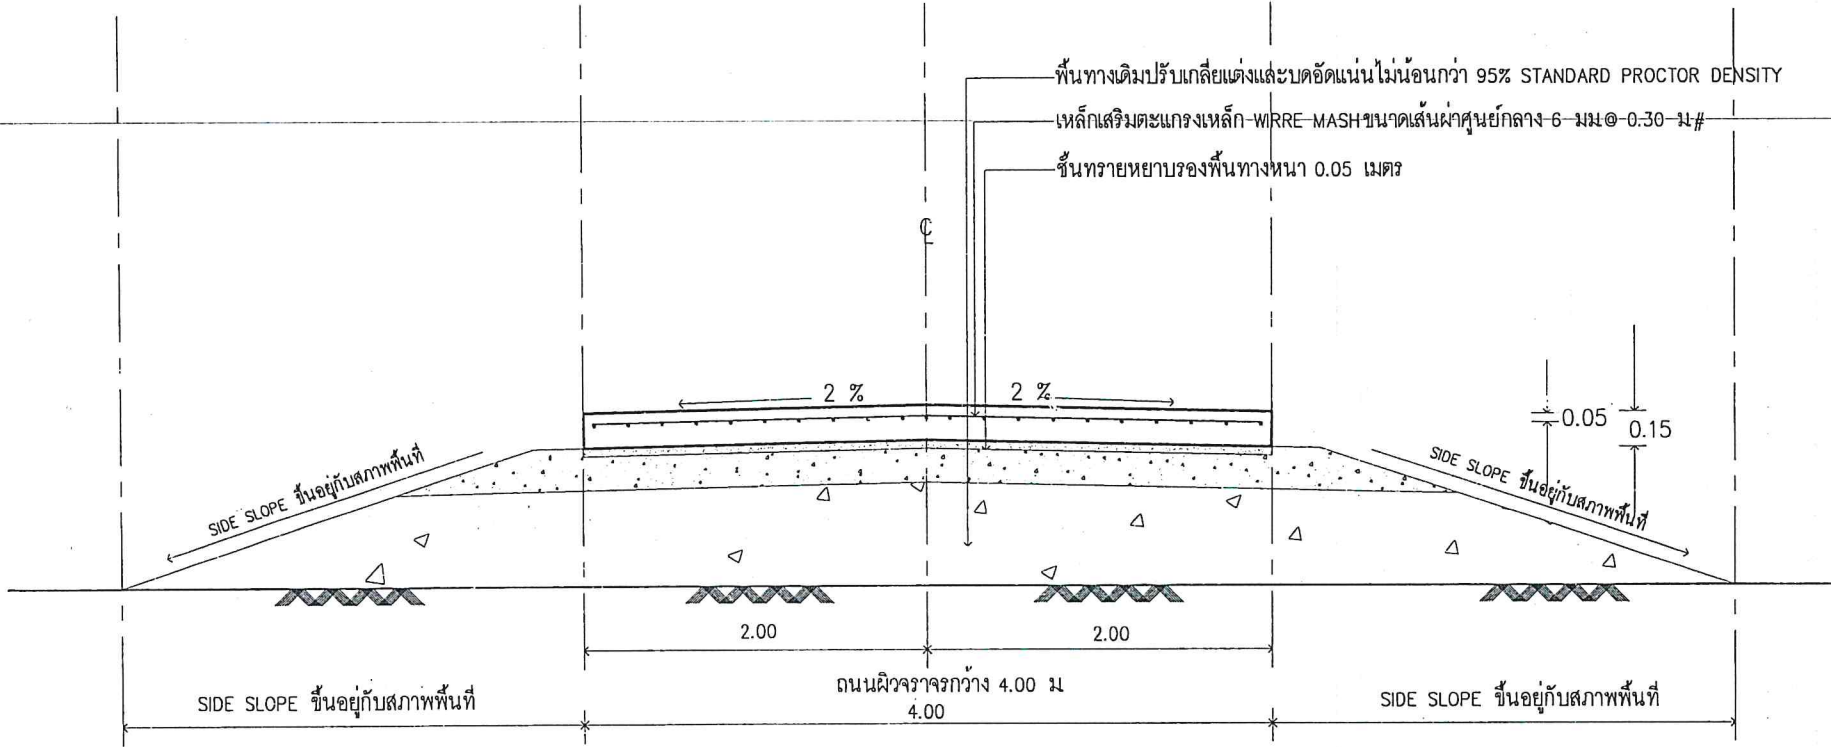


ขยายการเสริมเหล็ก
 SCALE 1:30


สำนักออกแบบ
 (นายอลงกต เวชการ)
 ผู้อำนวยการกองช่าง

(นายฉัตรชัย พงษ์สิทธิ์)
 ส.น. 13158

		1:30			1:30
					19/2564
					A1-10
					12

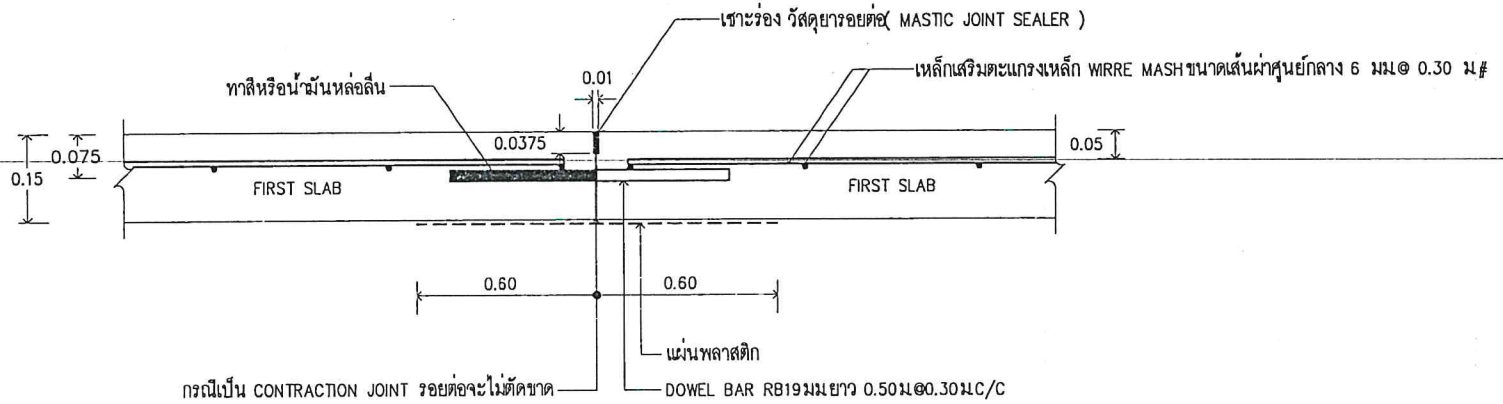

ขยายรอยต่อ CONSTRUCTION JOINT และ CONTRACTION JOINT

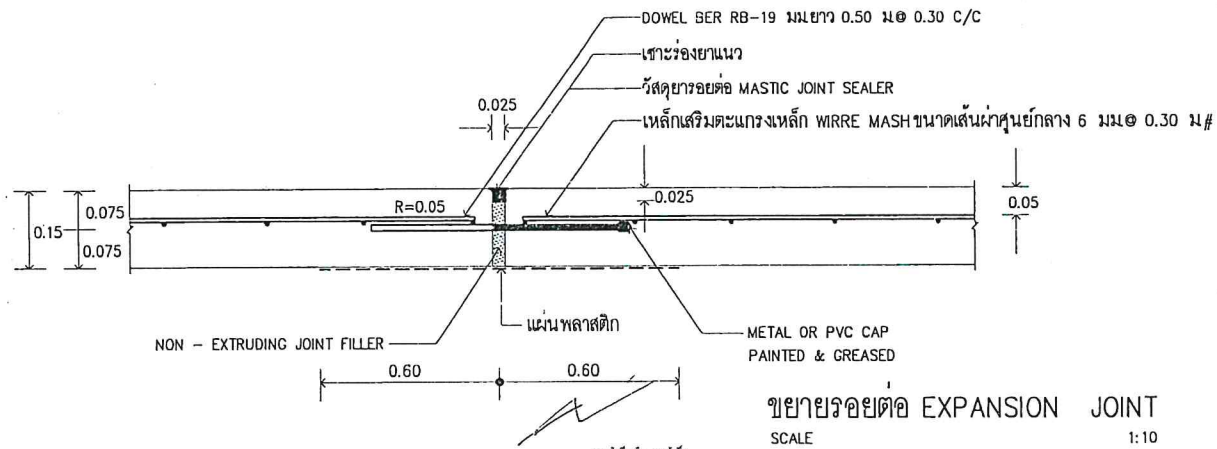


ขยายรอยต่อ EXPANSION JOINT
SCALE 1:10

จำเป็นถูกต้อง
(Signature)
นายอลงกต เวชการ
ผู้อำนวยการกองช่าง



องค์การบริหารส่วนตำบลบ้านปรก
อ. เมืองสมุทรสงคราม จ. สมุทรสงคราม

			หน้า 11-12



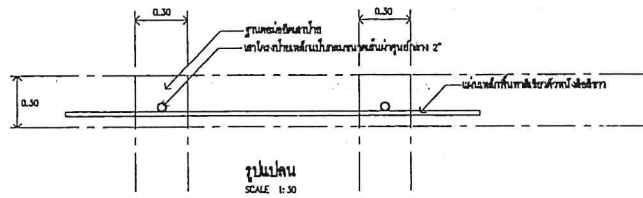


รายการประกอบแบบ




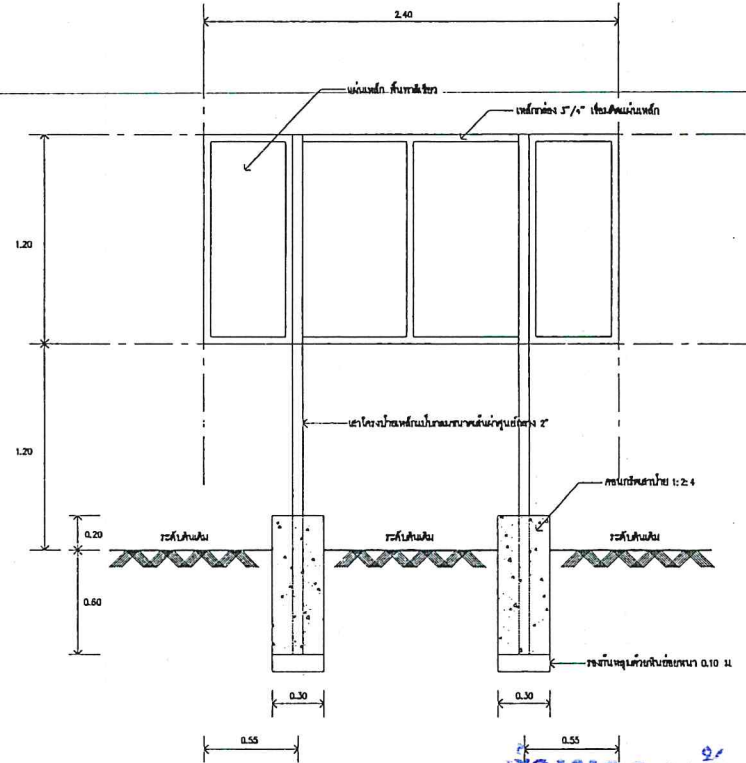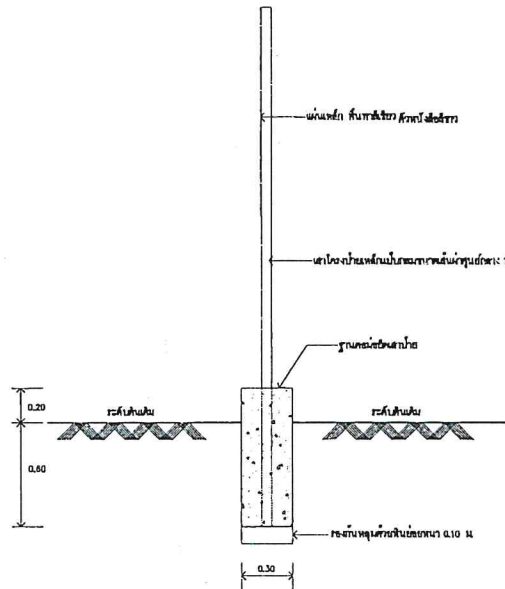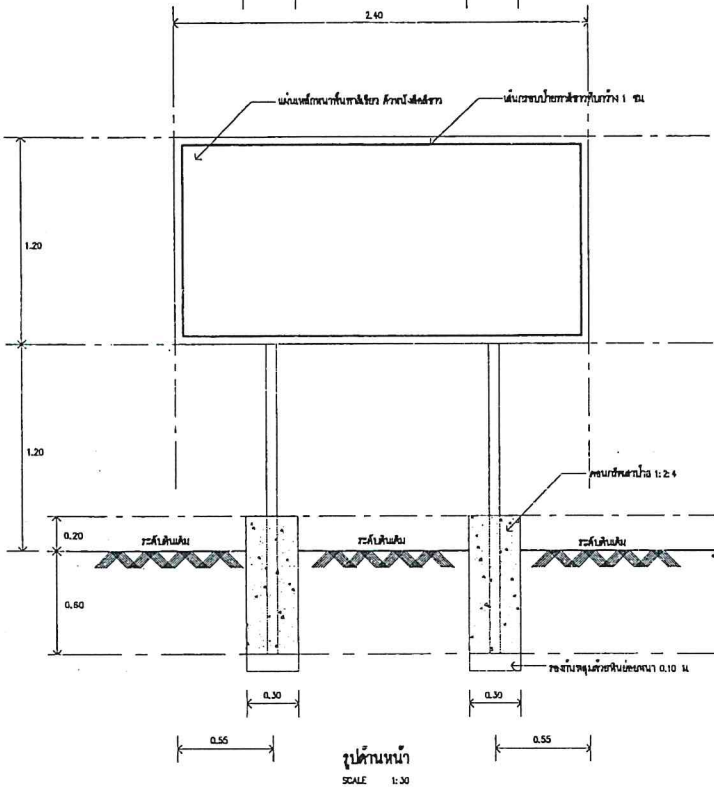

หมายเหตุ


ผู้จัดทำ
SCALE 1:30

(นายศักดิ์กร รุ่งสวัสดิ์)
ธ.บ. 13195

สำเนาถูกต้อง
อ. อ. อ.
(นายอลงกต เวชการ)
ผู้อำนวยการกองช่าง



องค์การบริหารส่วนตำบลบ้านปรก
อ.เมืองสมุทรสงคราม จ.สมุทรสงคราม

			แผ่นที่ 12 จำนวน 12