


สำเนาถูกต้อง


*(Signature)*  
 (นายอลงกต เวชการ)  
 ผู้อำนวยการกองช่าง

แผนผังบริเวณ  
 SCALE 1:1000

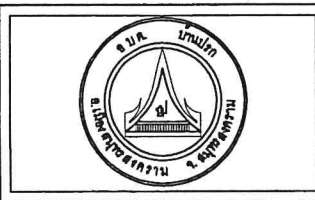

องค์การบริหารส่วนตำบลบ้านปรก  


---	--	--	--	-----------

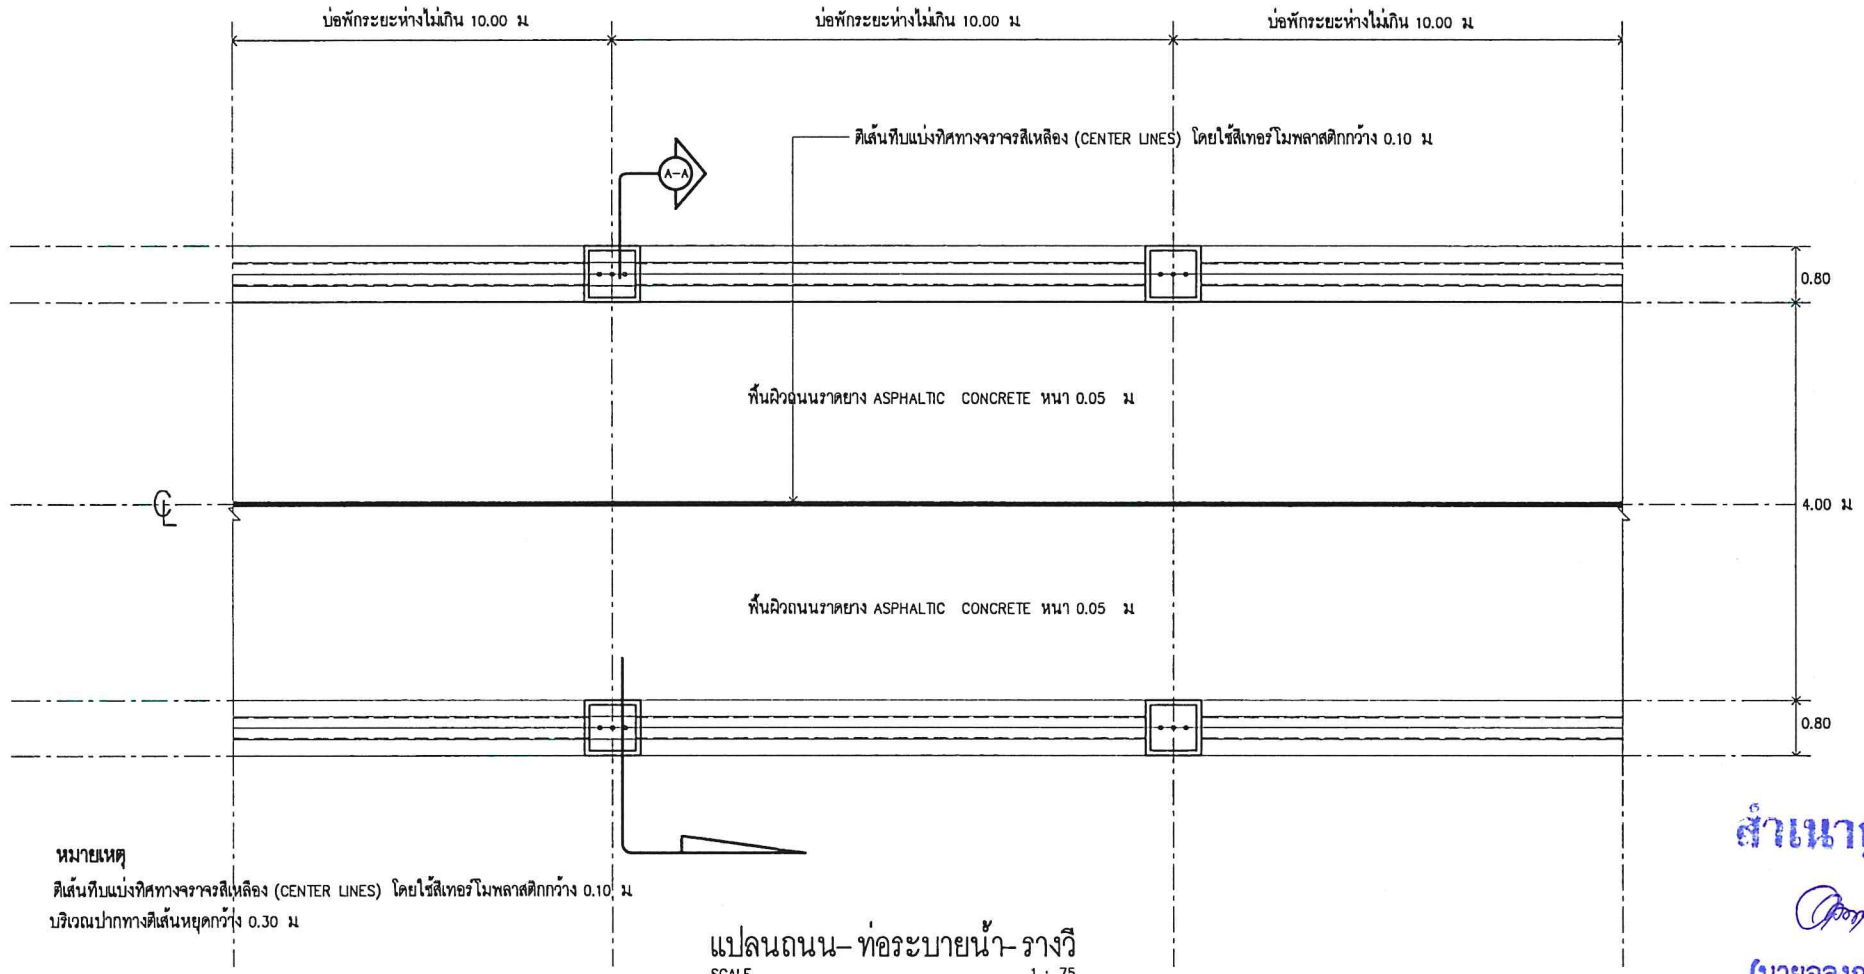


**หมายเหตุ**

ตีเส้นทึบแบ่งทิศทางจราจรสี่เหล็อง (CENTER LINES) โดยวิธีสีเทอร์โมพลาสติกกว้าง 0.10 ม  
 บริเวณปากทางตีเส้นหยุดกว้าง 0.30 ม

แปลนถนน- ท่อระบายน้ำ- รางวิ  
 SCALE 1 : 75


**สำเนาถูกต้อง**

*(Signature)*  
 (นายอลงกต เวชการ)  
 ผู้อำนวยการกองช่าง

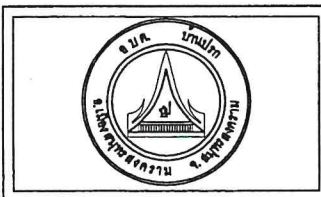

องค์การบริหารส่วนตำบลบ้านปรก  
 อ.เมืองสุมทล่งคราม จ.สุมทล่งคราม


อนุมัติ (นายศิริระวี ชูสวัสดิ์) สส. 13198	ควบคุม (นายอลงกต เวชการ) ผู้อำนวยการกองช่าง	อนุมัติ (นายประจักษ์ สิมทนต์) นายช่างโยธา	วิศวกร ควบคุมการก่อสร้าง (นายประจักษ์ สิมทนต์) นายช่างโยธา
วิศวกร ควบคุมการก่อสร้าง (นายประจักษ์ สิมทนต์) นายช่างโยธา			
แผนผัง แปลนถนน-ท่อระบายน้ำ-รางวิ			
ขนาดส่วน 1 : 75		แผ่นที่	A-04
งบประมาณ 9/2563		จำนวนแผ่น	8

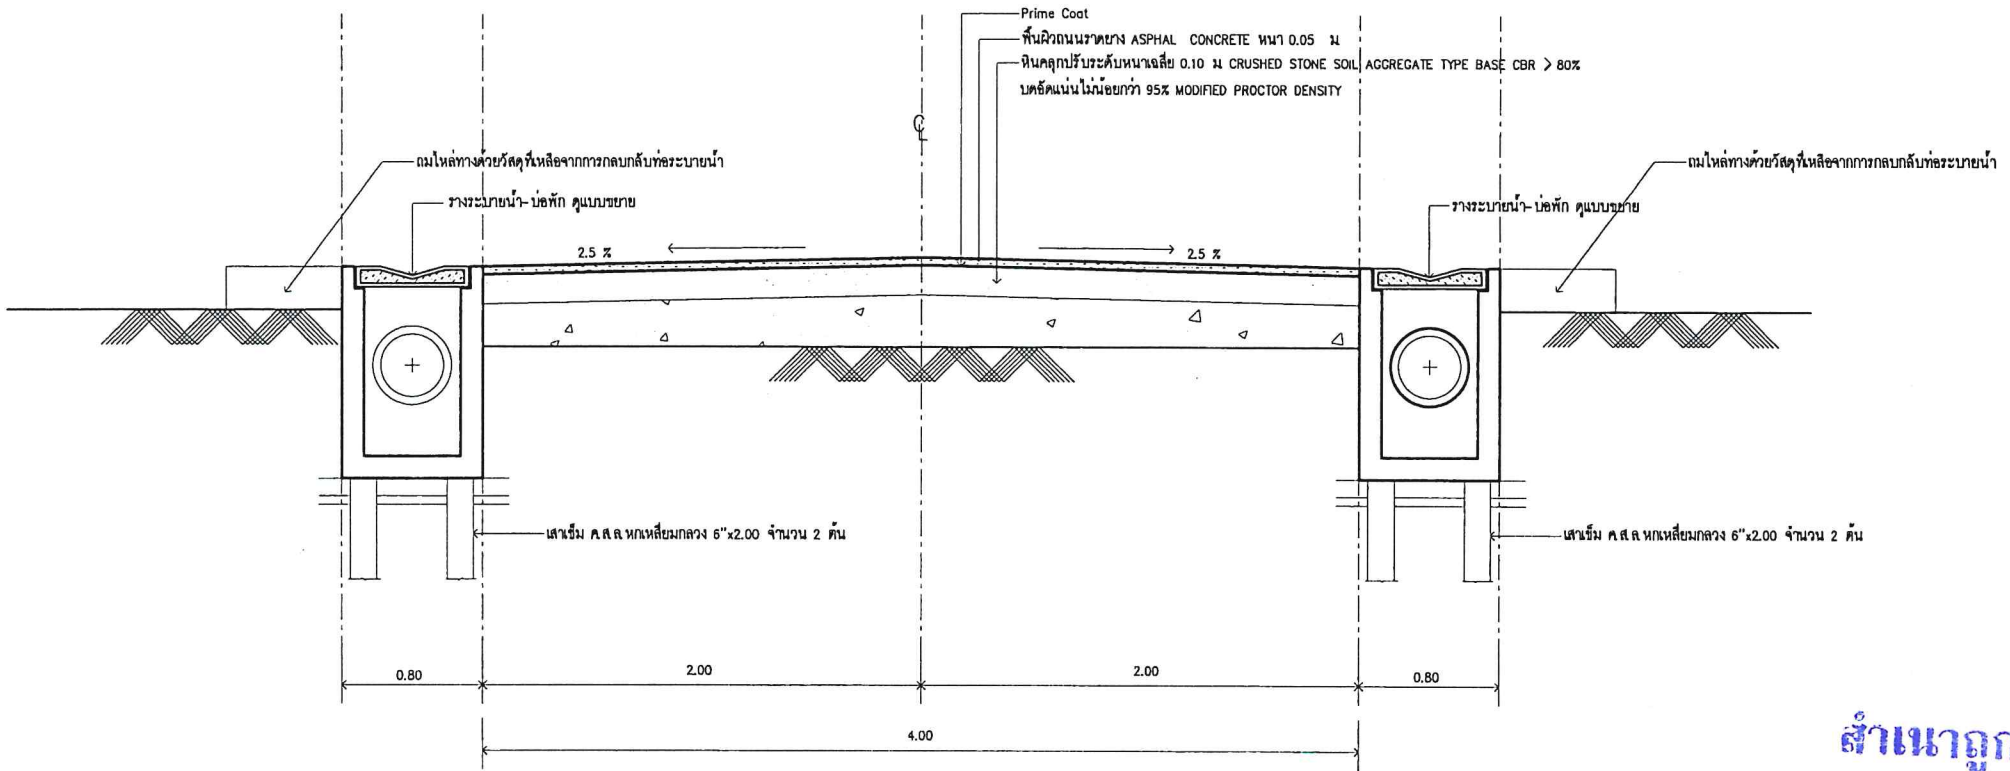

รูปตัดถนน- ท่อระบายน้ำ  
SCALE 1 : 30


สำเนาถูกต้อง

*(Signature)*  
(นายอลงกต เวชการ)  
ผู้อำนวยการกองช่าง

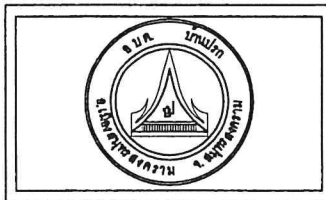


องค์การบริหารส่วนตำบลบ้านปอก  

อนุมัติ (นายอลงกต จันทน์สุวรรณ์) นายช่างโยธา	อนุมัติ (นางสาวศิริพรกานต์ สิมคำไม้) ปลัดกองช่าง		แผนผัง รูปตัดถนน-ท่อระบายน้ำ
			มหสารัณ 1 : 30      แผ่นที่      A-05 หมายเลข 9/2565      จำนวนแผ่น      8

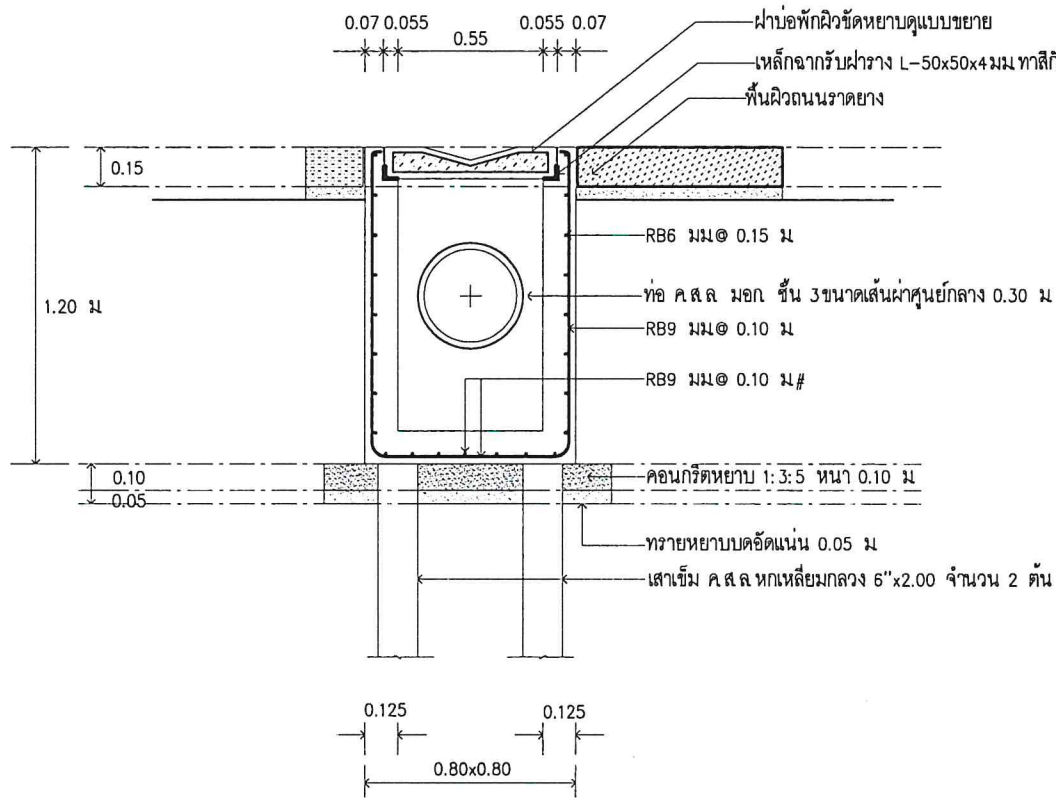

รูปตัดบ่อพัก B-B  
SCALE 1:25

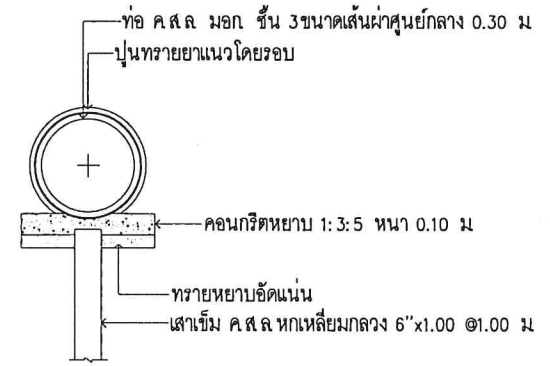

รูปตัดท่อระบายน้ำตามขวาง  
SCALE 1:25


สำนักงานถูกต้อง

*(Signature)*  
(นายอลงกต ไชยการ)  
ผู้อำนวยการกองช่าง





อนุมัติ (นายสมณะ ชินทวีโชติ) นายช่างสำรวจ	

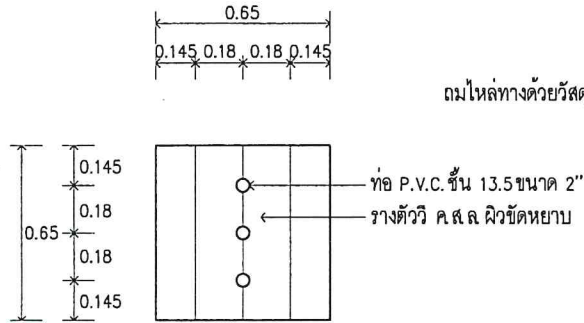


แบบขยายฝาน็อพักรางวี  
SCALE 1:25

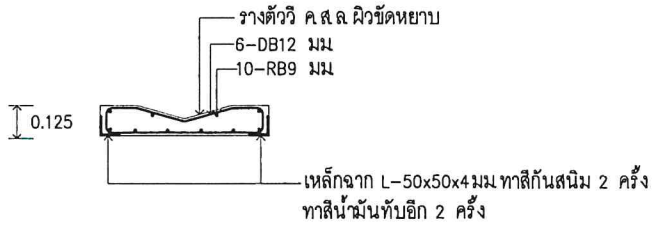

แบบขยายฝาน็อพักรางวี  
SCALE 1:25

ถมไหล่ทางด้วยวัสดุที่เหลือจากการกลับท่อระบายน้ำ

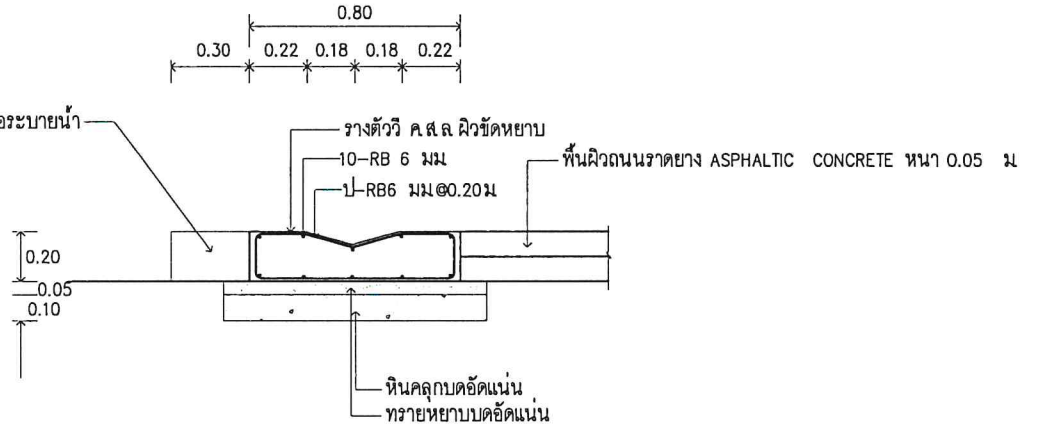

แบบขยายรางวี ค.ส.ล.  
SCALE 1:25


**สำเนาถูกต้อง**

*(Signature)*

(นายอลงกต เวชการ)

ผู้อำนวยการกองช่าง

	<p>องค์การบริหารส่วนตำบลบ้านปรก อ.เมืองสมุทรสงคราม จ.สมุทรสงคราม</p>	<p>ออกแบบ <i>(Signature)</i> (นายศักดิ์ ฐิตะวัฒน์) ส. 13198</p>	<p>ควบคุม <i>(Signature)</i> (นายอลงกต เวชการ) ผู้อำนวยการกองช่าง</p>	<p>อนุมัติ <i>(Signature)</i> (นายประทีป รัตนโชติ) นายช่างสำรวจ</p>	<p>โครงการ ก่อสร้างท่อระบายน้ำ พร้อมฝาน็อพักและรางตัววีตามถนน สายบ้านปรก 11 สายยาว 3.5 กิโลเมตร</p>
		<p>เขียนแบบ <i>(Signature)</i> (นายสมานต์ จันทร์สุภาภรณ์) นายช่างโยธา</p>	<p>เห็นชอบ <i>(Signature)</i> (นายสมศักดิ์ รัตนโกเมศ) ปลัดกองช่าง</p>		<p>แบบแสดง แบบขยายรางวี แบบขยายฝาน็อพักรางวี</p>
					<p>ขนาดหน้า 1:25      หน้าที่      A-07 แบบที่ 0/2565      จำนวนหน้า      8</p>

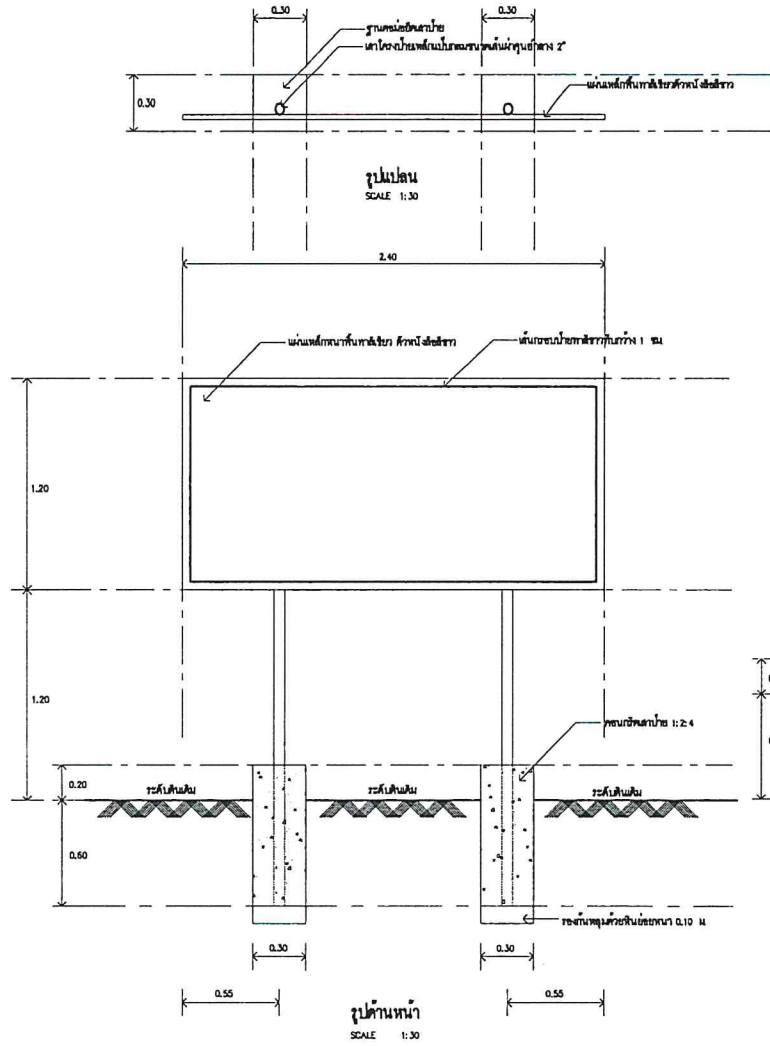


**รายการประกอบแบบ**





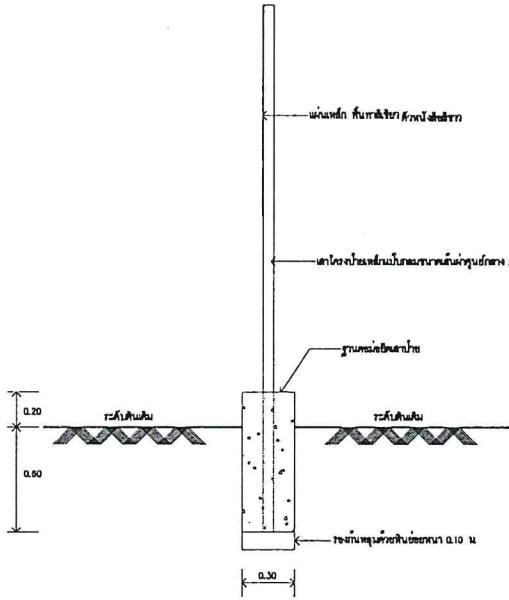

**รูปด้านข้าง**  
SCALE 1:30



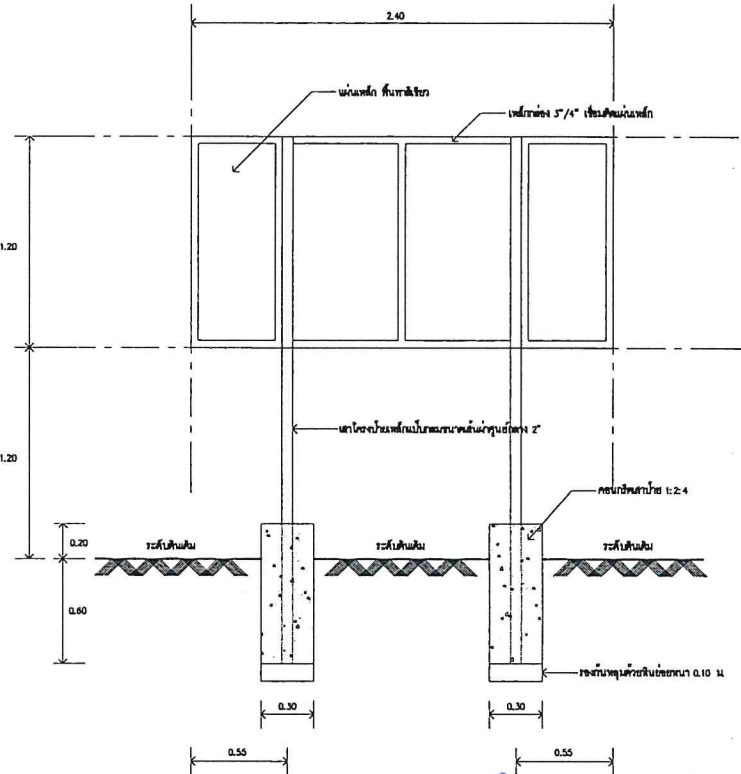

**รูปด้านหลัง**  
SCALE 1:30

**สำเนาถูกต้อง**  
*อนุชา ใจ*  
**(นายอลงกต เวชการ)**  
**ผู้อำนวยการกองช่าง**





มาตราส่วน 1:30    แผ่นที่    A-08  
 หมายเลขที่ 9/2565    จำนวนแผ่น    8