

# รายการประกอบแบบก่อสร้างถนนและรางระบายน้ำ ค.ส.ล. ในหมู่บ้าน

## ก รายการก่อสร้างรางระบายน้ำ ค.ส.ล. ในหมู่บ้าน

1. การพิจารณาดำเนินการก่อสร้างรางระบายน้ำ ค.ส.ล. ในหมู่บ้าน ให้พิจารณาตามความเหมาะสมและตามความจำเป็นอันเนื่องจากอุปสรรค
2. คอนกรีตมีส่วนผสม ดังนี้ ปูนซีเมนต์ปอร์ตแลนด์ (TYPE I) ไม่น้อยกว่า 350 กิโลกรัม ททราย 430 ลิตร หินย่อยหรือกรวด 860 ลิตร
3. ส่วนการยุบตัวของคอนกรีต (SLUMP) ไม่มากกว่า 10 ซม และแรงอัด (COMPRESSIVE STRENGTH ) ของแท่งคอนกรีตตัวอย่างขนาด 15x15x15 ซม ที่ 28 วันต้องไม่น้อยกว่า 280 กก./ตร.ซม
4. ให้ผู้รับจ้างปรับระดับดินบดอัดแน่นที่ห้องรางระบายน้ำ การเทคอนกรีตวางไว้ต้องแต่งแนวรางไว้เพื่อให้ระบายลงบ่อพักได้อย่างสะดวก
5. ก่อนเทคอนกรีตต้องพรมน้ำให้ทั่วจนได้รับความชื้นสูงสุด การเทให้เทเป็นช่องระหว่างบ่อพักกับบ่อพัก รอยต่อระหว่างขอบรางไว้กับบ่อพัก กว้างไม่เกิน 1 ซม และยาแนวรอยต่อด้วยทรายผสมผสมแอสฟัลต์ อัตราส่วน 4:1
6. การบ่มคอนกรีต เมื่อคอนกรีตแข็งแล้ว ต้องบ่มต่อเนื่องอย่างน้อย 7 วัน โดยสามารถใช้ผลการทดสอบกำลังอัดคอนกรีตที่อายุไม่น้อยกว่า 7 วัน เปรียบเทียบกับ กำลังอัดคอนกรีตที่อายุ 28 วัน ตามหลักวิชาการซึ่งการทดสอบจะต้องทดสอบโดยหน่วยงานราชการ หรือสถาบันการศึกษาของรัฐ การบ่มคอนกรีต หลังจากเทคอนกรีตและอยู่ในระยะกำลังแข็งตัว จะต้องป้องกันคอนกรีตจากอันตรายที่เกิดจากแสงแดด ลมแห้ง ฝน น้ำไหลและการเสียดสี โดยวิธีคลุมด้วยกระสอบหรือผ้าใบเปียก พื้นน้ำระยะเวลาบ่มไม่น้อยกว่า 7 วัน
7. การทาเบสเสิร์ม การขอขอลายเหล็ก ให้เป็นไปตามมาตรฐานกรมทางหลวงชนบท
8. ท่อกลม ค.ส.ล. ต้องมีคุณภาพตามมาตรฐานผลิตภัณฑ์อุตสาหกรรม ท่อคอนกรีตเสริมเหล็กสำหรับงานระบายน้ำ มอก.128 ขึ้นคุณภาพ คสล 3
6. เหล็กเสริมใช้เหล็กมาตรฐาน มอก.20, มอก.24

## ข รายการก่อสร้างถนนลาดยางแอสฟัลติกคอนกรีต ในหมู่บ้าน

1. คุณสมบัติวัสดุ นอกเหนือจากที่ระบุในแบบให้เป็นไปตามมาตรฐานงานก่อสร้าง ให้ส่งผลการทดสอบวัสดุก่อนนำไปใช้งาน
2. ตามความหนาของชั้นวัสดุ โครงสร้างทางให้ยึดตามสัญญาจ้างเป็นหลักรวมทั้งขนาด กว้าง ยาว
3. การตีเส้นจราจรให้ตีเส้นแบ่งทิศทางจราจร (CENTER LINES) โดยใช้สีเทอร์โมพลาสติก
4. มิติที่แสดงไว้เป็นเมตร นอกเหนือจากระบุไว้เป็นอย่างอื่น
5. ผู้รับจ้างต้องทำการหาระดับความสูงก่อนลงมือทำงาน
6. รายการวัสดุ และมิติต่างๆ ที่ระบุในแบบอาจมีการเปลี่ยนแปลงบางส่วนได้


ขึ้นอยู่กับสภาพหน้างานจริง แต่ต้องแจ้งกรมการตรวจการจ้างทราบก่อนลงมือทำงานเสมอ และให้ยึดทางราชการได้ประโยชน์ให้มากที่สุด

หมายเหตุ :

1. กำหนดโครงสร้างทางรับน้ำหนักรถรวมน้ำหนักบรรทุก ไม่เกิน 18 ตัน
2. ให้ใช้วัสดุอื่นที่ผลิตภายในประเทศไทยไม่น้อยกว่าร้อยละ 60 ของวัสดุที่ใช้ในงานก่อสร้างทั้งหมด ให้ใช้เหล็กที่ผลิตภายในประเทศไทยไม่น้อยกว่าร้อยละ 90 ของเหล็กที่ใช้ในงานก่อสร้างทั้งหมด

**สำเนาถูกต้อง**

  
(นายอลงกต วัชกร)  
ผู้อำนวยการกองช่าง


					แบบร่าง		
					มตราส่วน No Scale	แผนที่	A-01
					แบบร่างที่ 11/2568	จำนวนแผ่น	10

สถานที่ก่อสร้างทางระบายน้ำ ค.ส.ล พร้อมปรับปรุงถนนผิวจราจรแอสฟัลติกคอนกรีต

ช่วงที่ 2 สายซอยบ้านปรก 12 หมู่ที่ 9

จุดเริ่มต้นโครงการ  
พิกัด 13.415916 เหนือ  
พิกัด 99.976643 ตะวันออก


จุดสิ้นสุดโครงการ  
พิกัด 13.414583 เหนือ  
พิกัด 99.978303 ตะวันออก

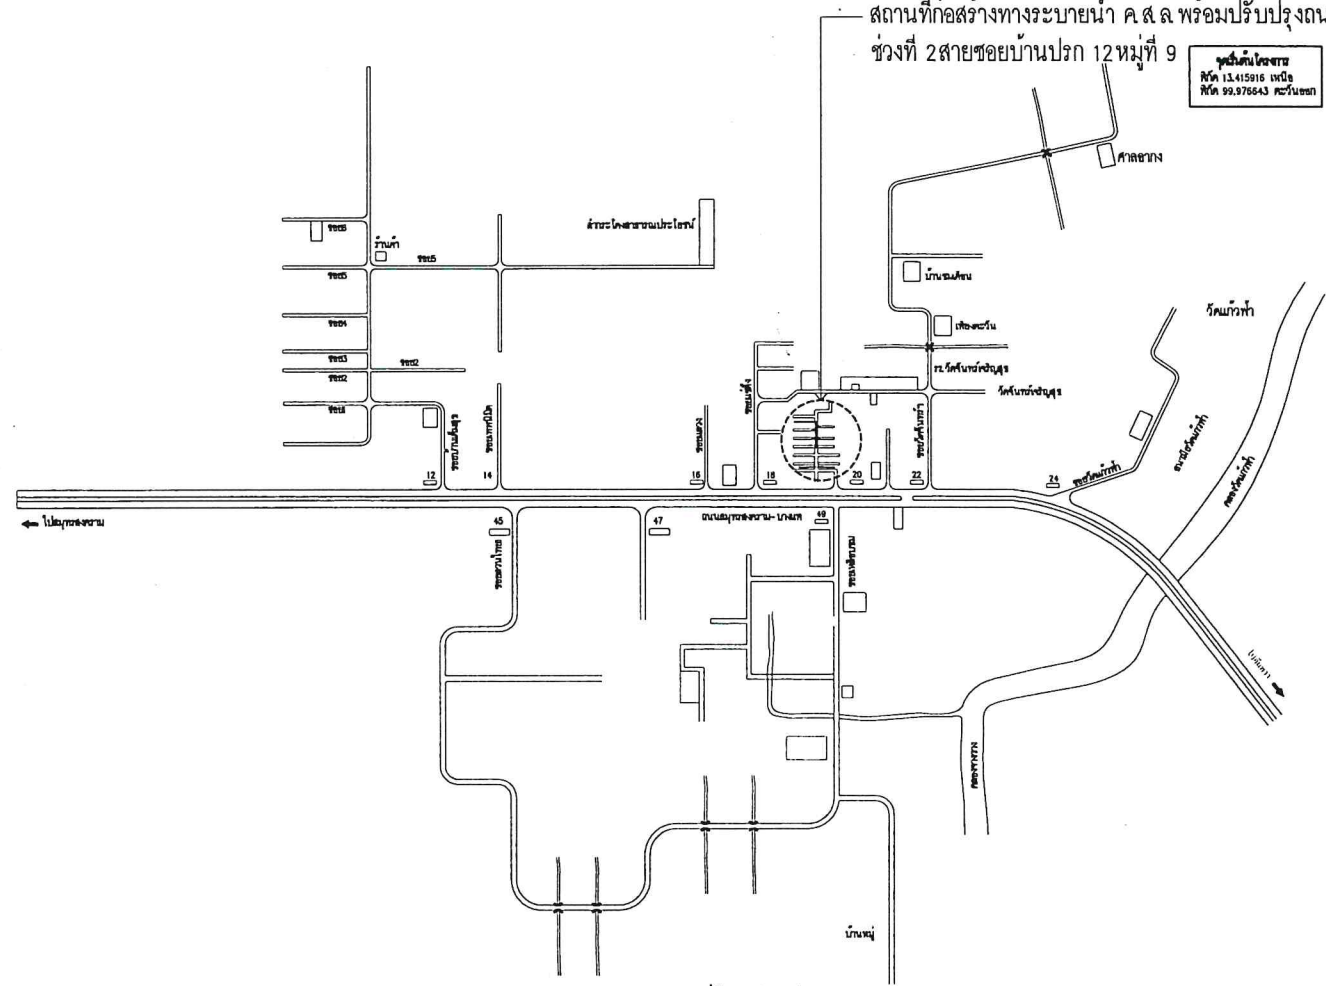

แผนที่โดยสังเขป


สำเนาถูกต้อง

*(Signature)*  
(นายอลงกต เวชการ)  
ผู้อำนวยการกองช่าง

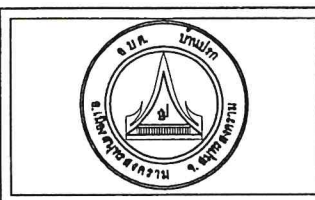

องค์การบริหารส่วนตำบลบ้านปรก  
อ.เมืองสมุทรสงคราม จ.สมุทรสงคราม


อนุมัติ (นายศักดิ์ระพี พูลสวัสดิ์) สส. 13198	ควบคุม (นายอลงกต เวชการ) ผู้อำนวยการกองช่าง	อนุมัติ (นายประยูร ชินพรโชติ) นายช่างเทคนิค	โครงการ ก่อสร้างทางระบายน้ำ ค.ส.ล พร้อมปรับปรุงถนนผิวจราจรแอสฟัลติกคอนกรีต ช่วงที่ 2 สายซอยบ้านปรก 12 หมู่ที่ 9
อนุมัติ (นายสมาน หินบุรีแก้ว) นายช่างโยธา	อนุมัติ (นายสมาน หินบุรีแก้ว) นายช่างโยธา		แผนผัง แผนที่โดยสังเขป
			หมายเลข No Scale      แผนที่      A-02 หมายเลขที่ 11/2568      จำนวนแผ่น      10

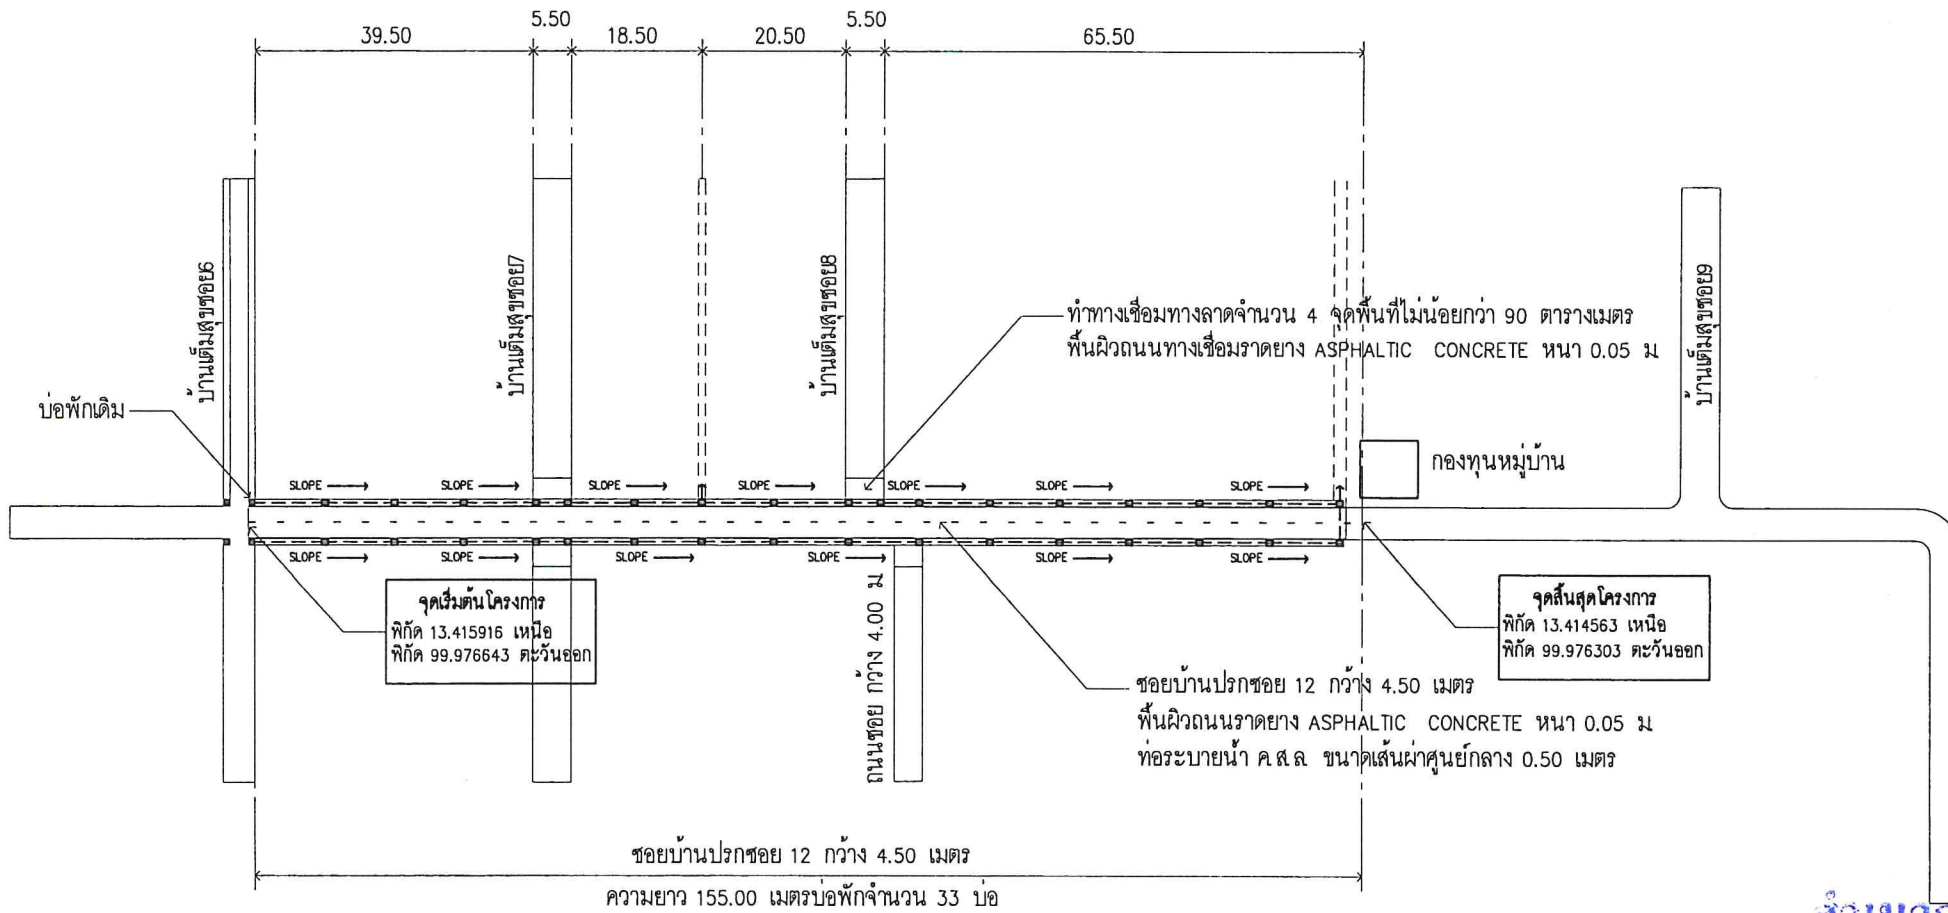


แผนผังบริเวณ  
SCALE 1:750

อำนาจถูกต้อง  
นายอลงกต เวชการ  
ผู้อำนวยการกองช่าง


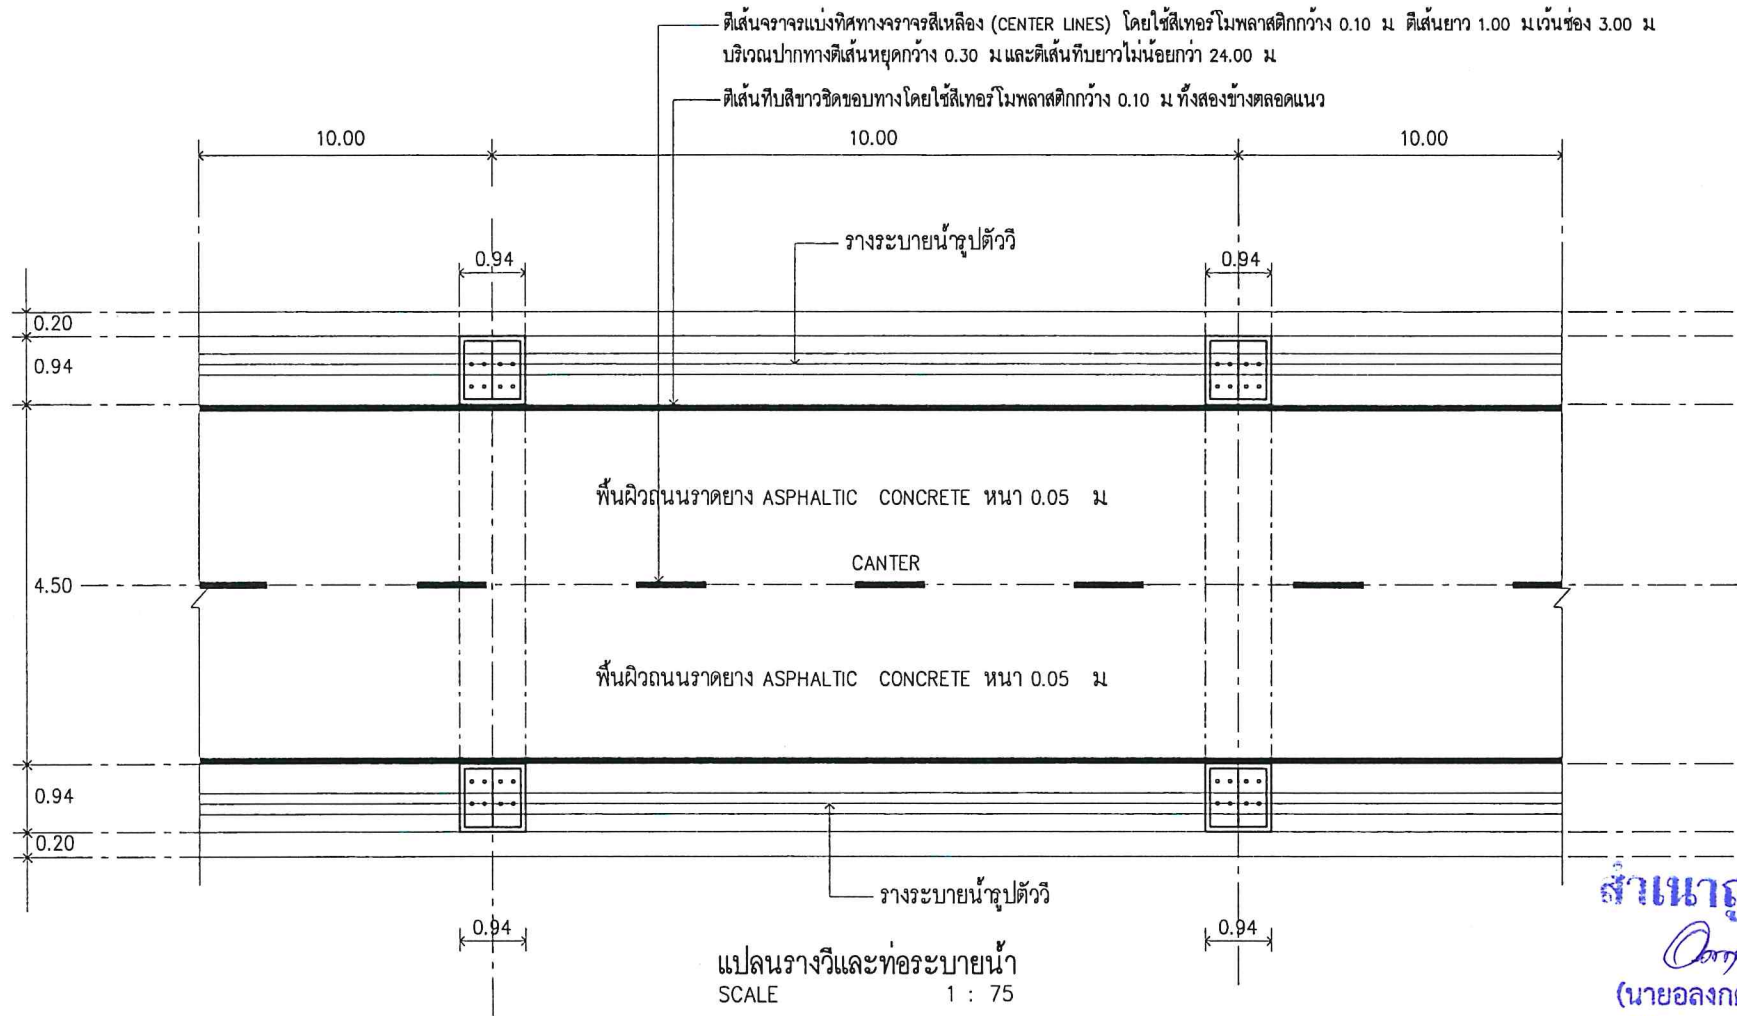


**สำเนาถูกต้อง**  
 (นายอลงกต เวชการ)  
 ผู้อำนวยการกองช่าง

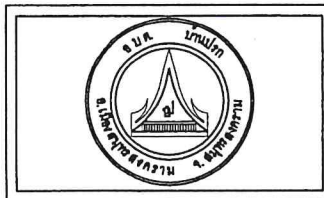

องค์การบริหารส่วนตำบลบ้านปรก  
 อ.เมืองสมุทรสงคราม จ.สมุทรสงคราม

			แผ่นที่ A-04 จำนวนแผ่น 10







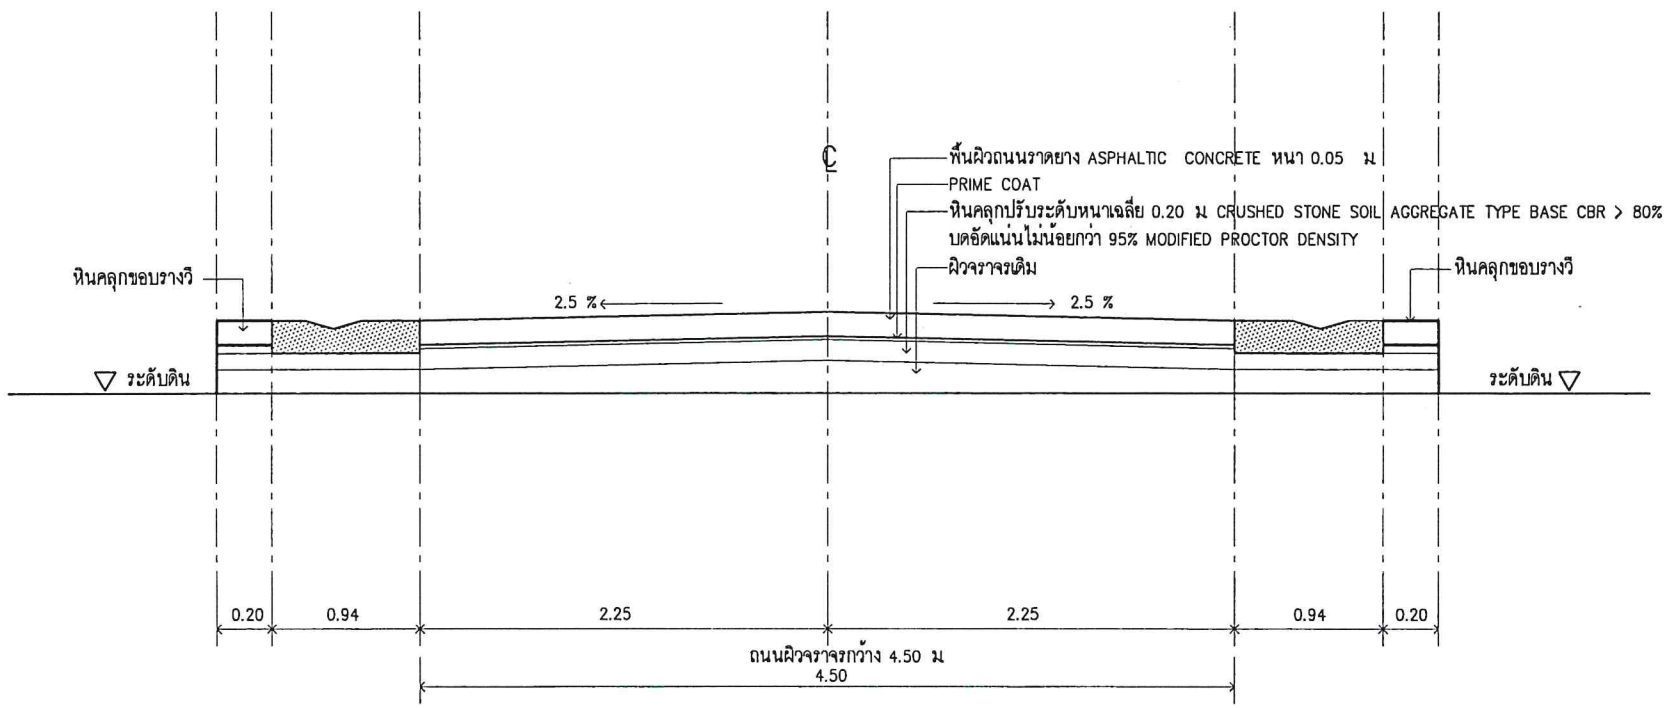



 


รูปตัดถนน  
SCALE 1 : 40


**สำเนาถูกต้อง**  
  
 (นายอลงกต เวชการ)  
 ผู้อำนวยการกองช่าง

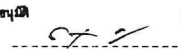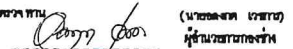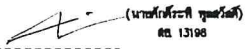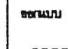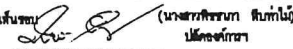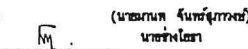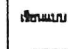


องค์การบริหารส่วนตำบลบ้านปรก  
 อ.เมืองสมุทรสงคราม จ.สมุทรสงคราม


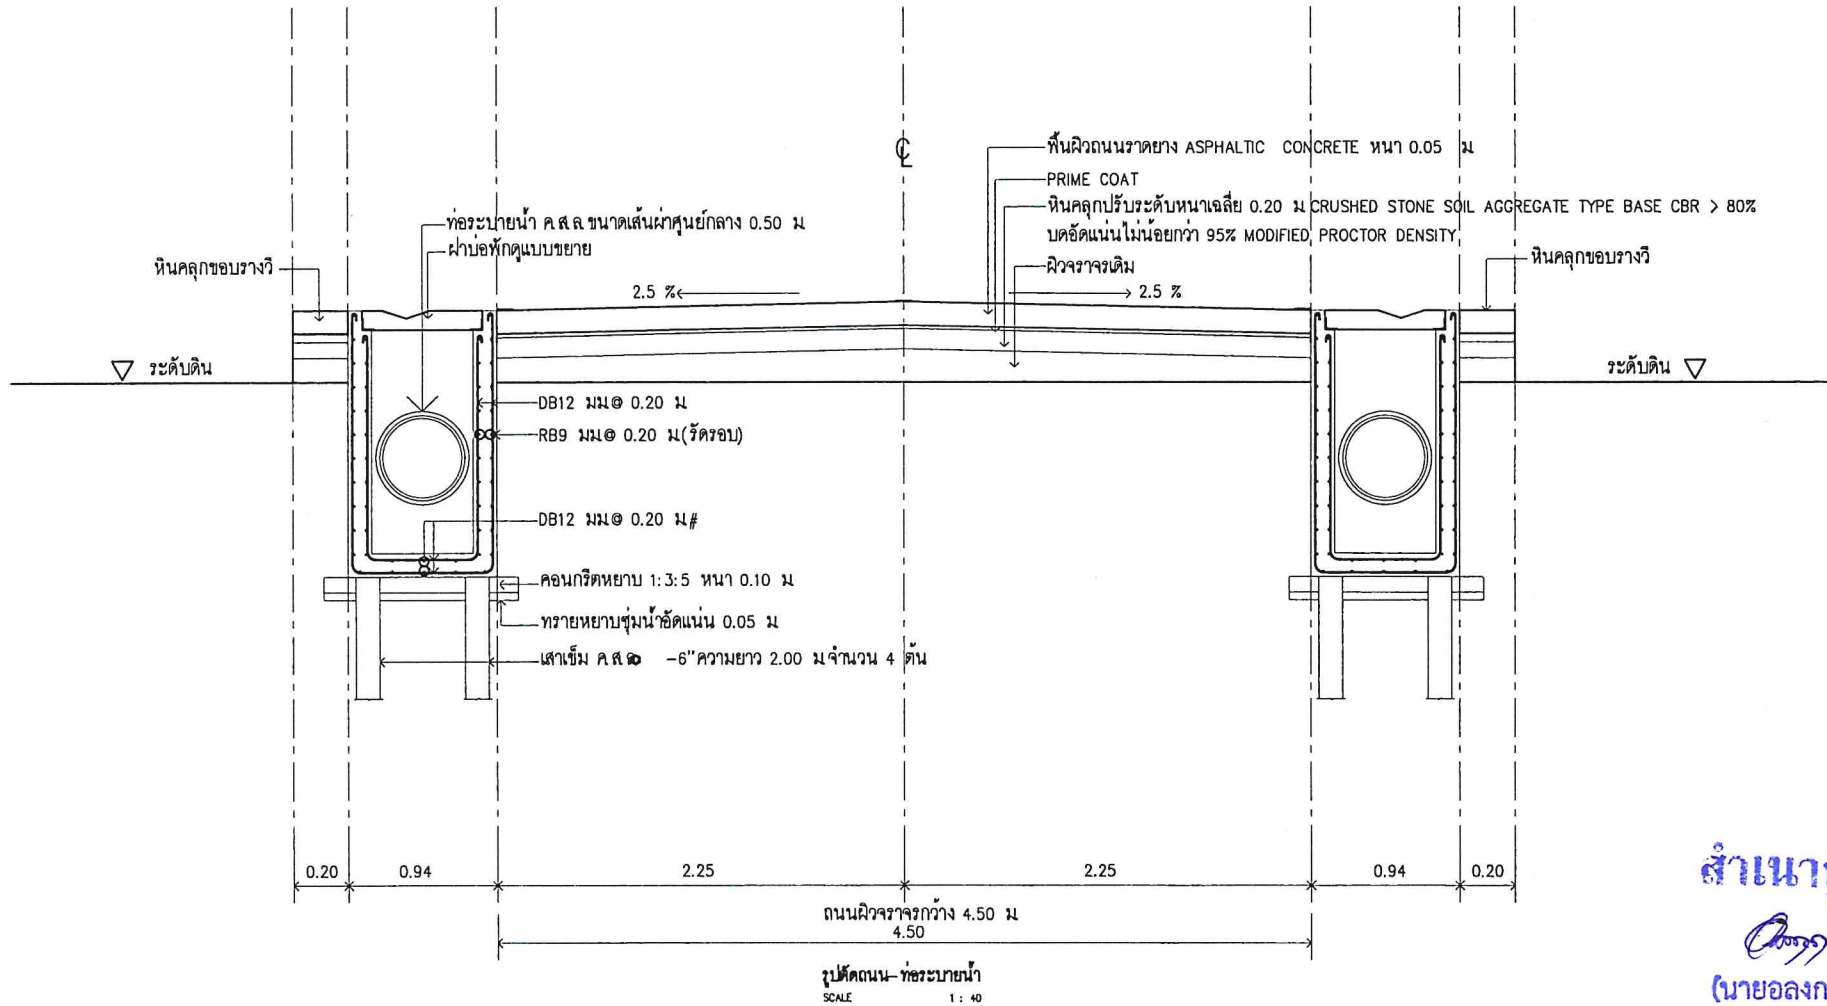




มาตรฐาน 1:40  
 11/2560  
 หน้า 10  
 จำนวนหน้า 10  
 A-05

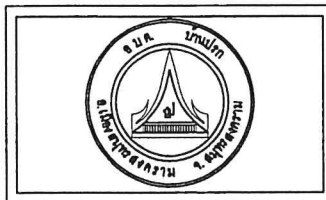


**สำเนาถูกต้อง**  
  
 (นายอลงกต เวชการ)  
 ผู้อำนวยการกองช่าง




องค์การบริหารส่วนตำบลบ้านปรก  
 อ.เมืองสมุทรสงคราม จ.สมุทรสงคราม

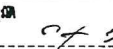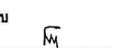

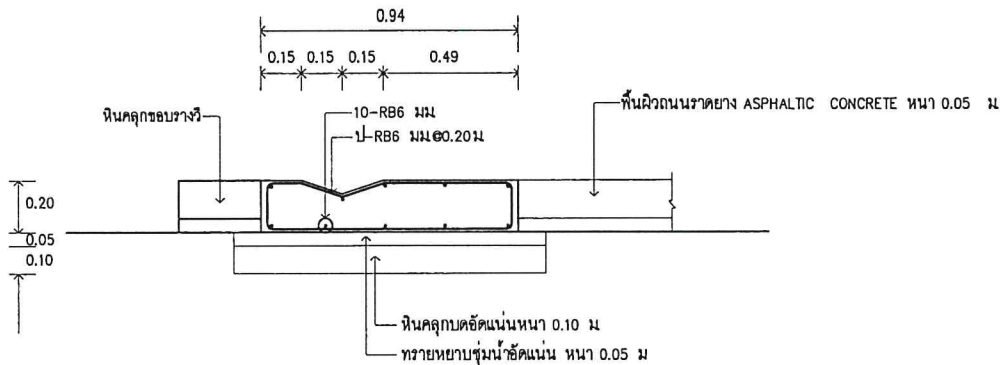

แบบขยายรางวิ ค.ส.ล.  
SCALE 1:20

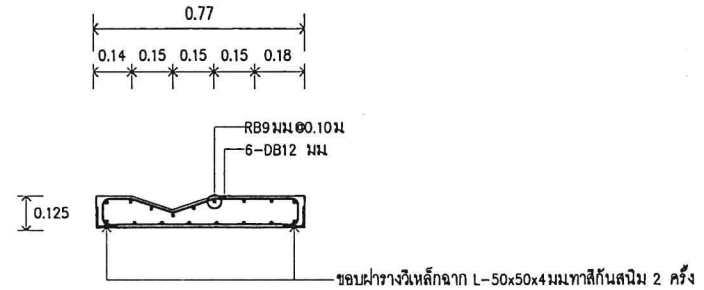


แบบขยายฝาขอบพักรางวิ  
SCALE 1:20

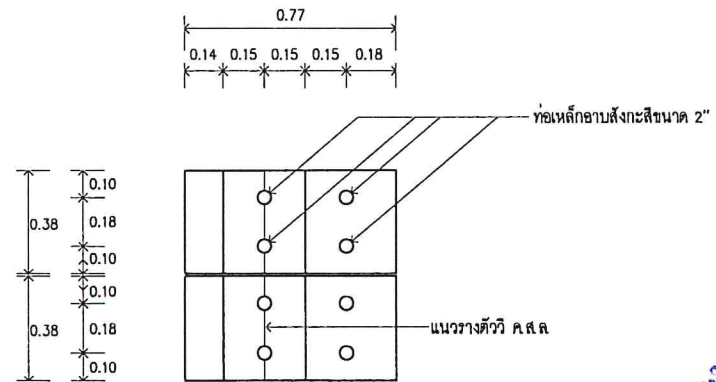


แบบขยายฝาขอบพัก  
SCALE 1:20

สำเนาถูกต้อง  
 (นายอลกต เวชการ)  
 ผู้อำนวยการกองช่าง

					มาตรฐาน 1:20    หน้าที่    A-07 มาตรฐานที่ 11/2508    จำนวนแผ่น    10	

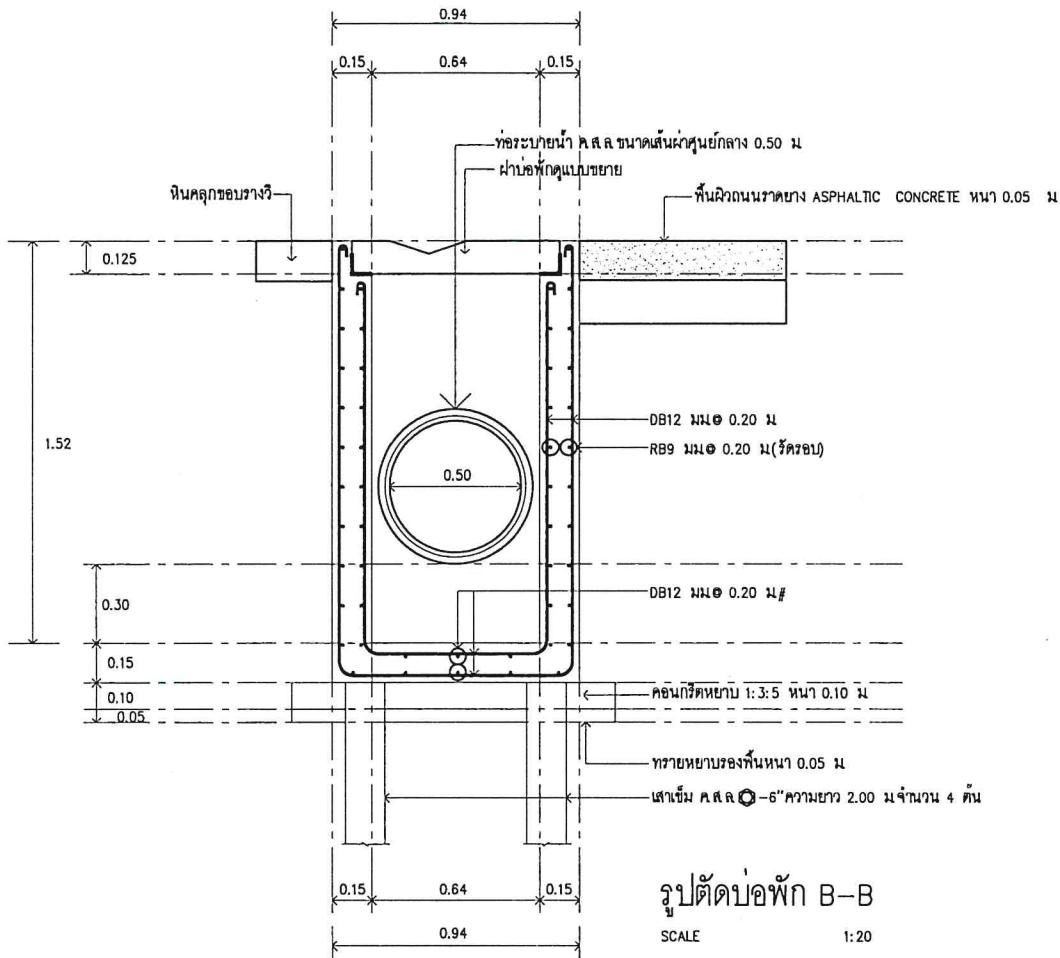

รูปตัดบ่อพัก B-B  
SCALE 1:20

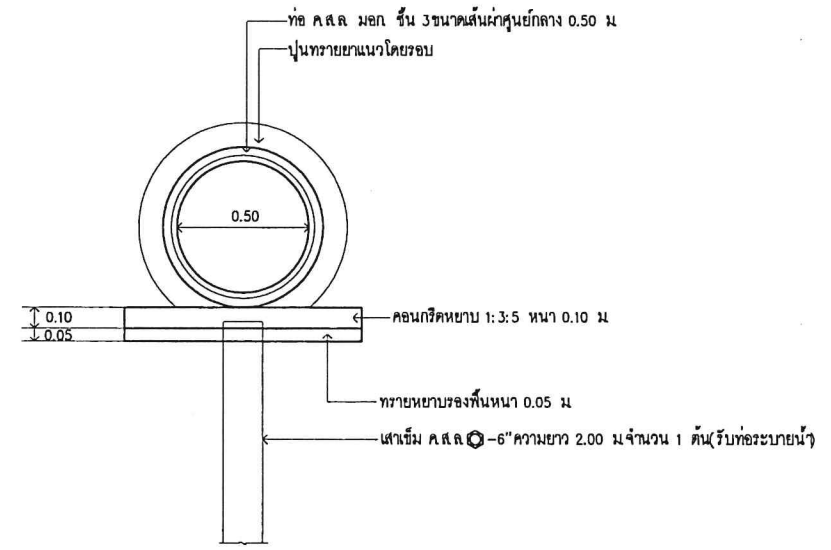

รูปตัดท่อระบายน้ำตามขวาง  
SCALE 1:20


สำเนาถูกต้อง  
*Chang Suan*  
(นายอลงกต เวชการ)  
ผู้อำนวยการกองช่าง



องค์การบริหารส่วนตำบลบ้านปก  
อ.เมืองสมุทรสงคราม จ.สมุทรสงคราม


ออกแบบ <i>[Signature]</i> (นายศักดิ์ระวี ฐิตะวีร์) ต.ช. 13100	ตรวจทาน <i>[Signature]</i> (นายอลงกต เวชการ) ผู้อำนวยการกองช่าง	อนุมัติ <i>[Signature]</i> (นายชนะ ชินทวี) นายช่างโยธา	โครงการ ก่อสร้างท่อระบายน้ำ ค.ส.ล. พร้อมรับน้ำฝนและน้ำทิ้งจากครัวเรือน ถนนดี ช่วงที่ 2 ระยะทาง 1.2 กม. ๑
เขียนแบบ <i>[Signature]</i> (นางกนก ชินทวี) นายช่างโยธา	เห็นชอบ <i>[Signature]</i> (นางสาวศศิธร ชินทวี) ปลัดกองโยธา		แบบแสดง รูปตัดท่อระบายน้ำตามขวาง
			ขนาดตัว 1:20      หน้าที่      A-08 แบบที่ 11/2500      จำนวนแผ่น      10



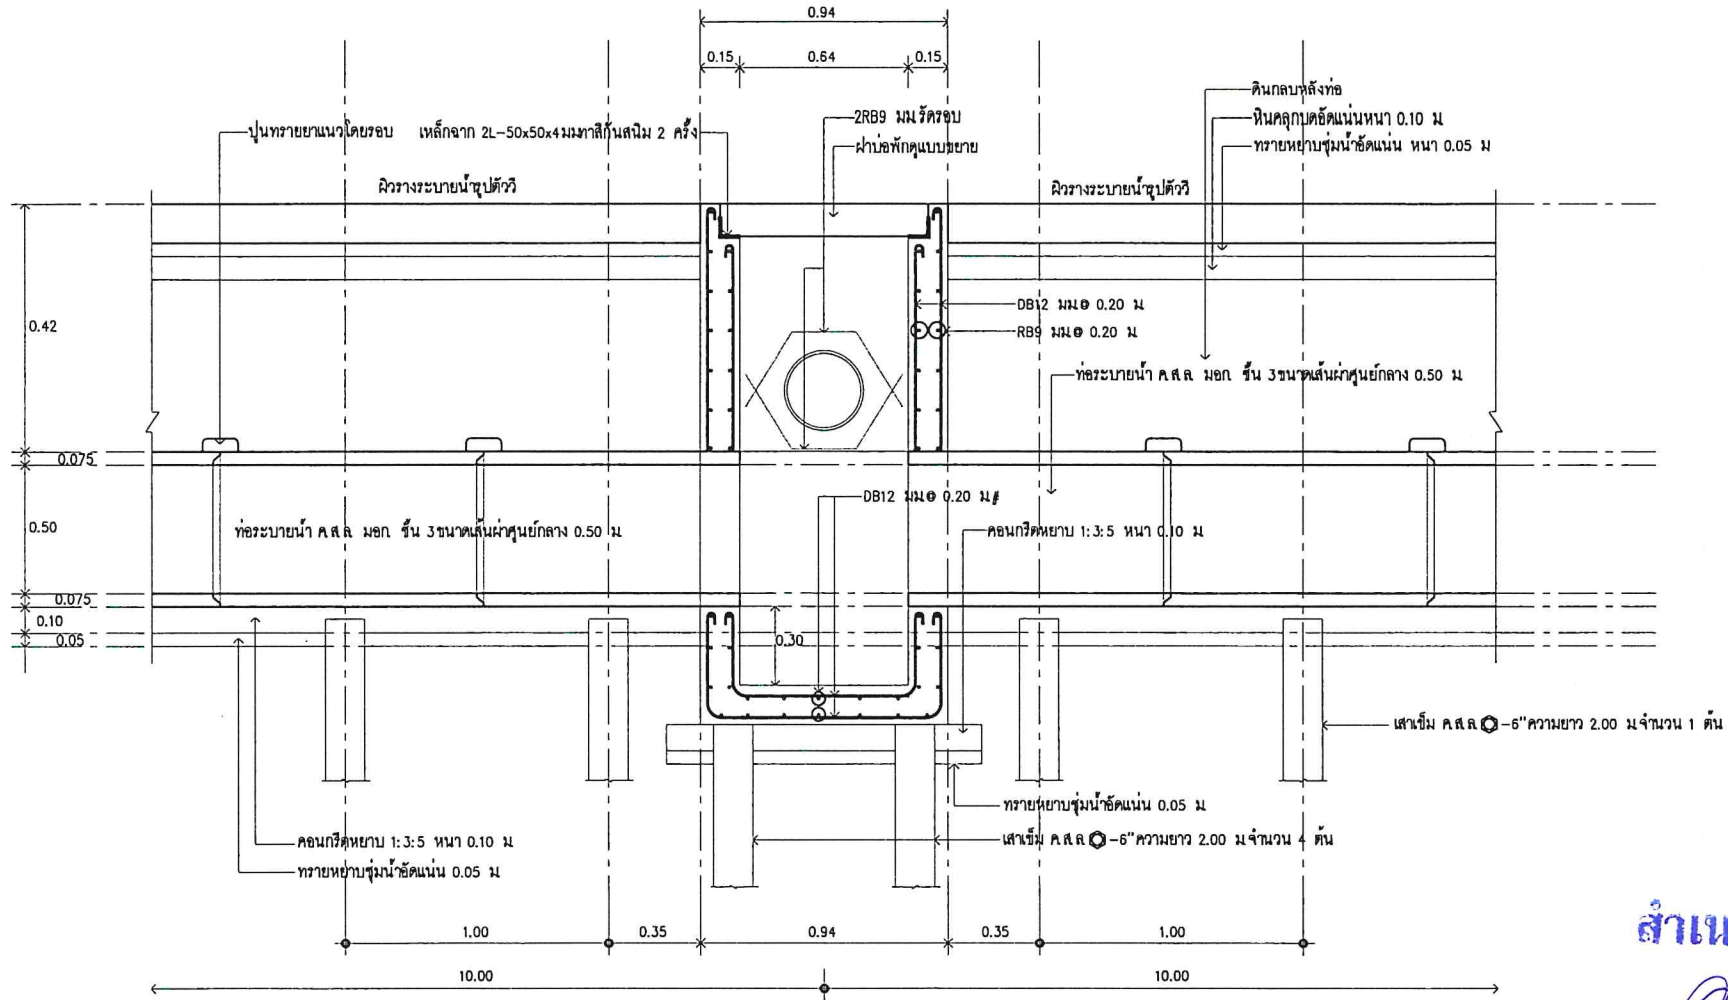







รูปตัดท่อระบายน้ำตามยาว  
SCALE 1:20

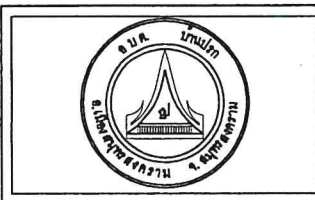สำเนาถูกต้อง  
  
 (นายอลงกต เวชการ)  
 ผู้อำนวยการกองช่าง




องค์การบริหารส่วนตำบลบ้านปรก  
 อ.เมืองสมุทรสงคราม จ.สมุทรสงคราม

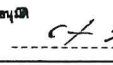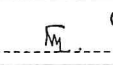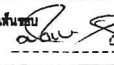เขียนแบบ  (นายสมานต์ จันทร์สุวรรณ์) นางช่างโยธา	เห็นชอบ  (นางสาวศิริชนก สิมทังโม) ปลัดกองช่าง		แบบแสดง รูปตัดท่อระบายน้ำตามยาว
			มาตราส่วน 1:20 วันที่ 11/2568
			แผ่นที่ A-09 จำนวนแผ่น 10

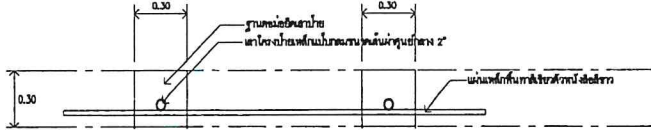

รูปแปลน  
SCALE 1:30

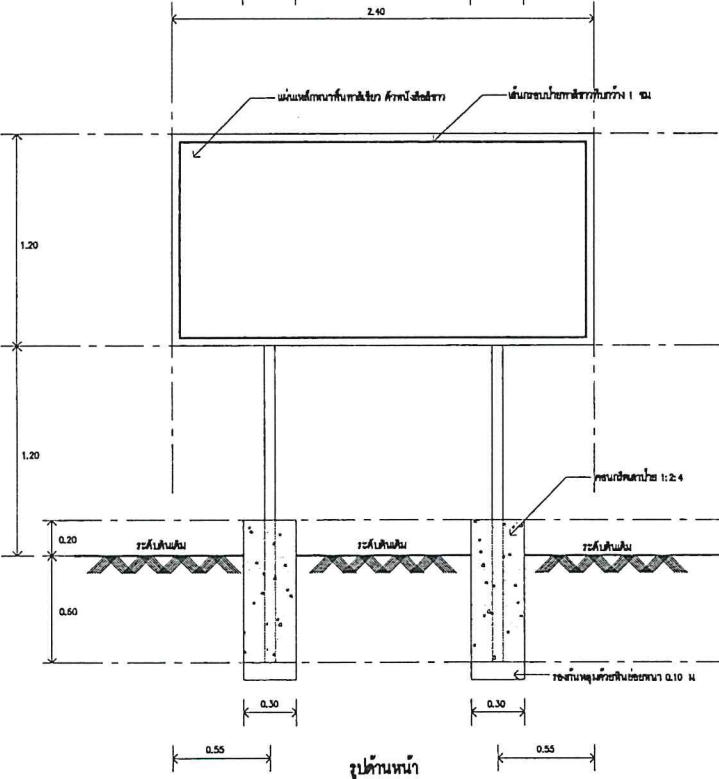


รูปด้านหน้า  
SCALE 1:30

รายการประกอบแบบ





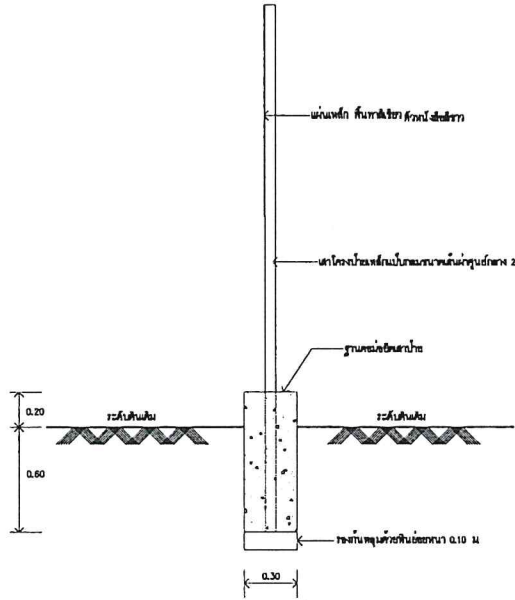




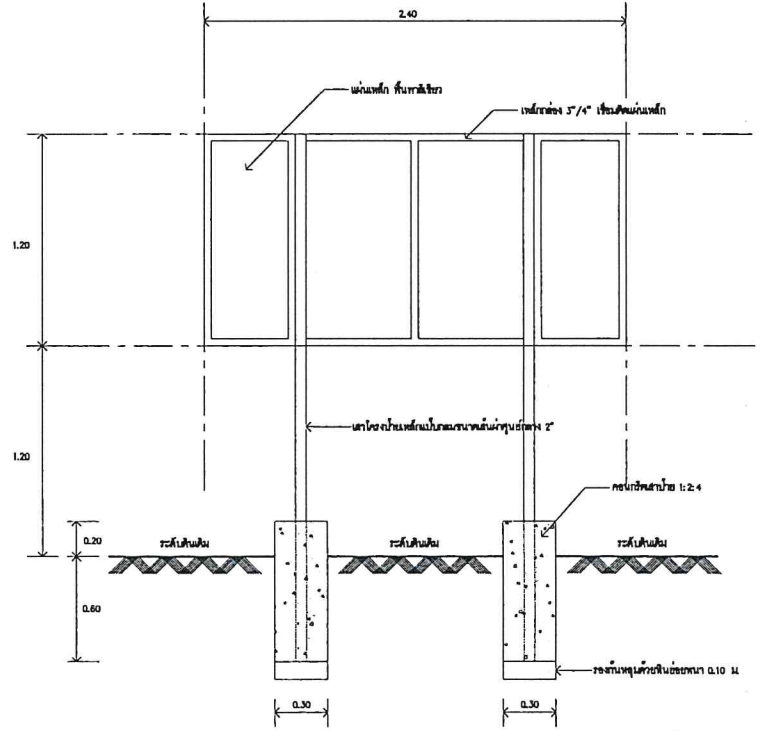

รูปด้านหลัง  
SCALE 1:30

**สำเนาถูกต้อง**  
*[Signature]*  
(นายอลงกต เวชการ)  
ผู้อำนวยการกองช่าง



องค์การบริหารส่วนตำบลบ้านปก  
อ.เมืองสมุทรสงคราม จ.สมุทรสงคราม

ชตาแบบ *[Signature]* (นายเกียรติศักดิ์ พูลสวัสดิ์) ส.ส. 13198  
เขียนแบบ *[Signature]* (นายสมานต์ ชุมพรสุภาภรณ์) นายช่างโยธา

ตรวจทาน *[Signature]* (นายอลงกต เวชการ) ผู้อำนวยการกองช่าง  
เซ็นอนุมัติ *[Signature]* (นางสาวกัญจนาภรณ์ ปิณฑศักดิ์การ) ปกติช่างโยธา

อนุมัติ *[Signature]* (นายสมานต์ ชุมพรสุภาภรณ์) นายช่างโยธา

มาตราส่วน 1:30	แผ่นที่	A-10
แบบวันที่ 11/2566	จำนวนแผ่น	10