

รายการประกอบแบบก่อสร้างถนนและรางระบายน้ำ ค.ส.ล. ในหมู่บ้าน

ก. รายการก่อสร้างรางระบายน้ำ ค.ส.ล. ในหมู่บ้าน

1. การพิจารณาดำเนินการก่อสร้างรางระบายน้ำ ค.ส.ล. ในหมู่บ้าน ให้พิจารณาตามความเหมาะสมและตามความจำเป็น
 2. คอนกรีตมีส่วนผสม ดังนี้ ปูนซีเมนต์ปอร์ตแลนด์ (TYPE I) ไม่น้อยกว่า 350 กิโลกรัม ททราย 430 ลิตร หินย่อยหรือกรวด 860 ลิตร
 3. ส่วนการยุบตัวของคอนกรีต (SLUMP) ไม่มากกว่า 10 ซม. และแรงอัด (COMPRESSIVE STRENGTH) ของแท่งคอนกรีตตัวอย่างขนาด 15x15x15 ซม. ที่ 28 วันต้องไม่น้อยกว่า 280 กก./ตร.ซม.
 4. ให้ผู้รับจ้างปรับระดับดินบดอัดแน่นที่ท้องรางระบายน้ำ การเทคอนกรีตรางจะต้องแต่งแนวรางไว้เพื่อให้ระบายลงบ่อพักได้อย่างสะดวก
 5. ก่อนเทคอนกรีตต้องพรมน้ำให้ทั่วจนได้รับความชื้นสูงสุด การเทให้เทเป็นช่องระหว่างบ่อพักกับบ่อพัก รอยต่อระหว่างขอบรางไว้กับบ่อพักกว้างไม่เกิน 1 ซม. และยาแนวรอยต่อด้วยทรายผสมผสมแอสฟัลต์ อัตราส่วน 4:1
 6. การบ่มคอนกรีต เมื่อคอนกรีตแข็งแล้ว ต้องบ่มต่อเนื่องอย่างน้อย 7 วัน โดยสามารถใช้ผลการทดสอบกำลังอัดคอนกรีตที่อายุไม่น้อยกว่า 7 วัน เปรียบเทียบกับกำลังอัดคอนกรีตที่อายุ 28 วัน ตามหลักวิชาการซึ่งการทดสอบจะต้องทดสอบโดยหน่วยงานราชการ หรือสถาบันการศึกษาของรัฐ
- การบ่มคอนกรีต หลังจากเทคอนกรีตและอยู่ในระยะกำลังแข็งตัว จะต้องป้องกันคอนกรีตจากอันตรายที่เกิดจากแสงแดด ลมแห้ง ฝน น้ำไหลและการเสียดสี โดยวิธีคลุมด้วยกระสอบหรือผ้าใบเปียก พันน้ำระยะเวลาบ่มไม่น้อยกว่า 7 วัน
7. การทาบทนเหล็กเสริม การขอขอลายเหล็ก ให้เป็นไปตามมาตรฐานกรมทางหลวงชนบท
 8. ท่อกลม ค.ส.ล. ต้องมีคุณภาพตามมาตรฐานผลิตภัณฑ์อุตสาหกรรม ท่อคอนกรีตเสริมเหล็กสำหรับงานระบายน้ำ มอก.128 ขึ้นคุณภาพ ค.ส.ล. 3
 6. เหล็กเสริมใช้เหล็กมาตรฐาน มอก.20, มอก.24

ข. รายการก่อสร้างถนนลาดยางแอสฟัลท์คอนกรีต ในหมู่บ้าน

1. คุณสมบัติวัสดุ นอกเหนือจากที่ระบุในแบบให้เป็นไปตามมาตรฐานงานก่อสร้างให้ส่งผลการทดสอบวัสดุก่อนนำไปใช้งาน
2. ตามความหนาของชั้นวัสดุ โครงสร้างทางให้ยึดตามสัญญาจ้างเป็นหลักรวมทั้งขนาด กว้าง ยาว
3. การตีเส้นจราจรให้ตีเส้นแบ่งทิศทางจราจร (CENTER LINES) โดยใช้สีเทอร์โมพลาสติก
4. มิติที่แสดงไว้เป็นเมตร นอกเหนือจากระบุไว้เป็นอย่างอื่น
5. ผู้รับจ้างต้องทำการหาระดับความสูงก่อนลงมือทำงาน
6. รายการวัสดุ และมิติต่างๆ ที่ระบุในแบบอาจมีการเปลี่ยนแปลงบางส่วนได้

ขึ้นอยู่กับสภาพหน้างานจริง แต่ต้องแจ้งกรมการตรวจการจ้างทราบก่อนลงมือทำงานเสมอ และให้ยึดทางราชการได้ประโยชน์ให้มากที่สุด


หมายเหตุ :

1. กำหนดโครงสร้างรับน้ำหนักกรวดรวมน้ำหนักบรรทุกทุก ไม่เกิน 18 ตัน
 2. ให้ใช้วัสดุอื่นที่ผลิตภายในประเทศไทยไม่น้อยกว่าร้อยละ 60 ของวัสดุที่ใช้ในงานก่อสร้างทั้งหมด
- ให้ใช้เหล็กที่ผลิตภายในประเทศไทยไม่น้อยกว่าร้อยละ 90 ของเหล็กที่ใช้ในงานก่อสร้างทั้งหมด

สำเนาถูกต้อง
(นายอรรถสิทธิ์ เวชการ)
ผู้อำนวยการกองช่าง



ที่ตั้งโครงการ
 ก่อสร้างทางระบายน้ำ พร้อมปรับปรุงถนนผิวจราจรแอสฟัลติกคอนกรีต
 เริ่มต้นโครงการ ละติจูด 13.418136° เหนือ
 ลองจิจูด 99.975468° ตะวันออก
 สิ้นสุดโครงการ ละติจูด 13.416722° เหนือ
 ลองจิจูด 99.976102° ตะวันออก

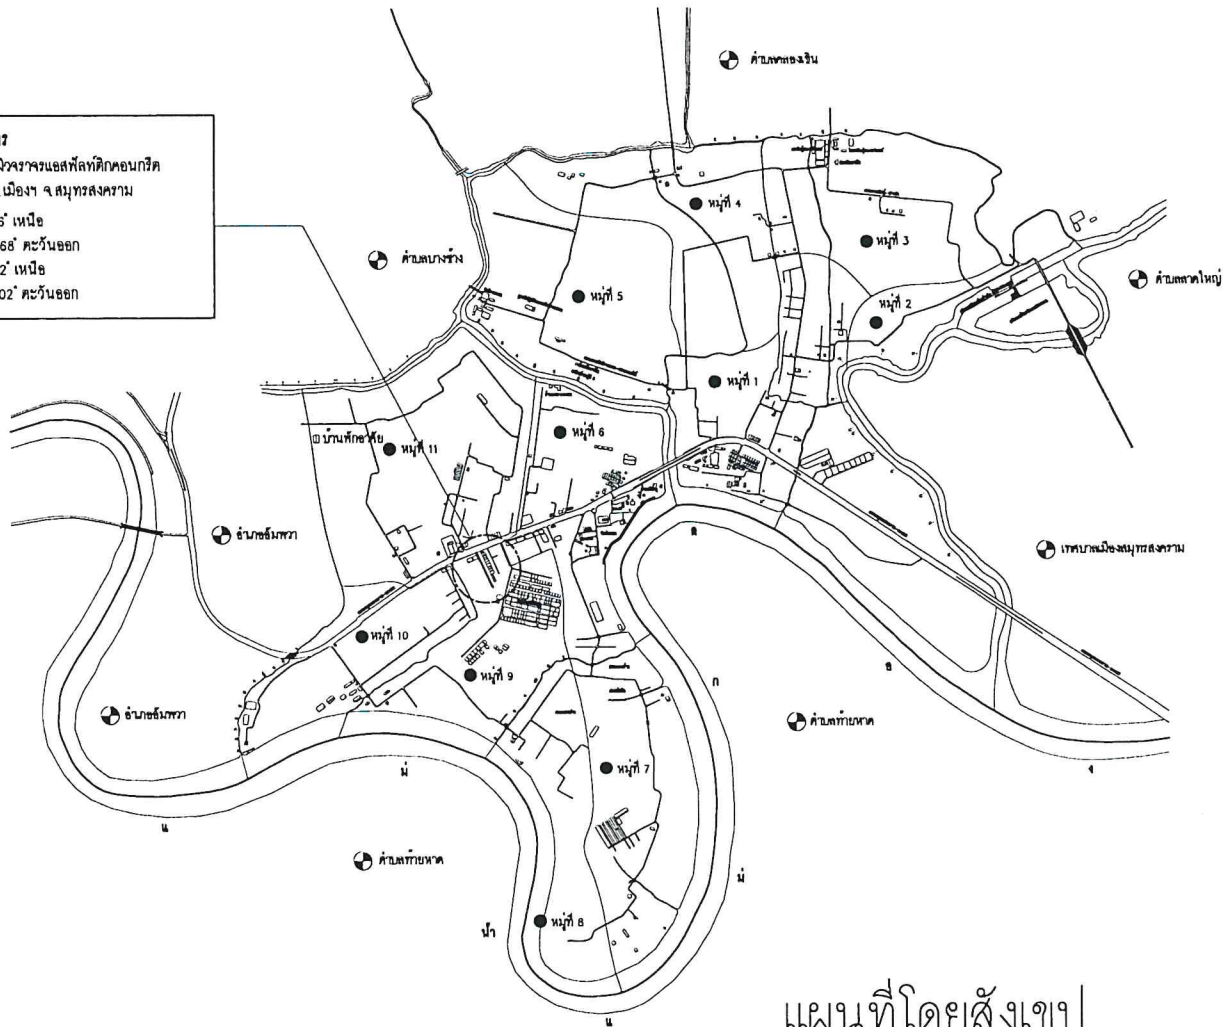


แผนที่โดยสังเขป

สำเนาถูกต้อง




[Signature]
 (นายอลงกต เวชการ)
 ผู้อำนวยการกองช่าง


	องค์การบริหารส่วนตำบลบ้านปวก อ.เมืองสมุทรสงคราม จ.สมุทรสงคราม	<table><tr><td>จอมพล  (นายศักดิ์ศรี ฐิตะวิทย์) ส.ส. 13108</td><td>พณ  (นายอลงกต เวชการ) ผู้อำนวยการกองช่าง</td><td>บุญเลิศ  (นายธนกร ธีรพรไธ) นายช่างเทคนิค</td><td>โครงการ ก่อสร้างทางระบายน้ำ พร้อมปรับปรุงถนนผิวจราจรแอสฟัลติกคอนกรีต สายซอยบ้านปวก 16 หมู่ที่ 9 ต.บ้านปวก อ.เมืองฯ จ.สมุทรสงคราม</td></tr><tr><td>เขียนแบบ  (นายสมนึก จันทร์สุวรรณ) นายช่างโยธา</td><td>เห็นชอบ  (นางสาวกัญญา ธีรพรไธ) ปลัดกองช่าง</td><td></td><td>แบบร่าง แผนที่โดยสังเขป</td></tr><tr><td>ตรวจ  (นายธีระ พงษ์วิชัย) หัวหน้าฝ่ายโยธาและช่างโยธา</td><td></td><td></td><td><table><tr><td>หน้าหน้า</td><td>-</td><td>หน้าที่</td><td>A-02</td></tr><tr><td>แบบร่าง</td><td>11/2567</td><td>จำนวนหน้า</td><td>8</td></tr></table></td></tr>

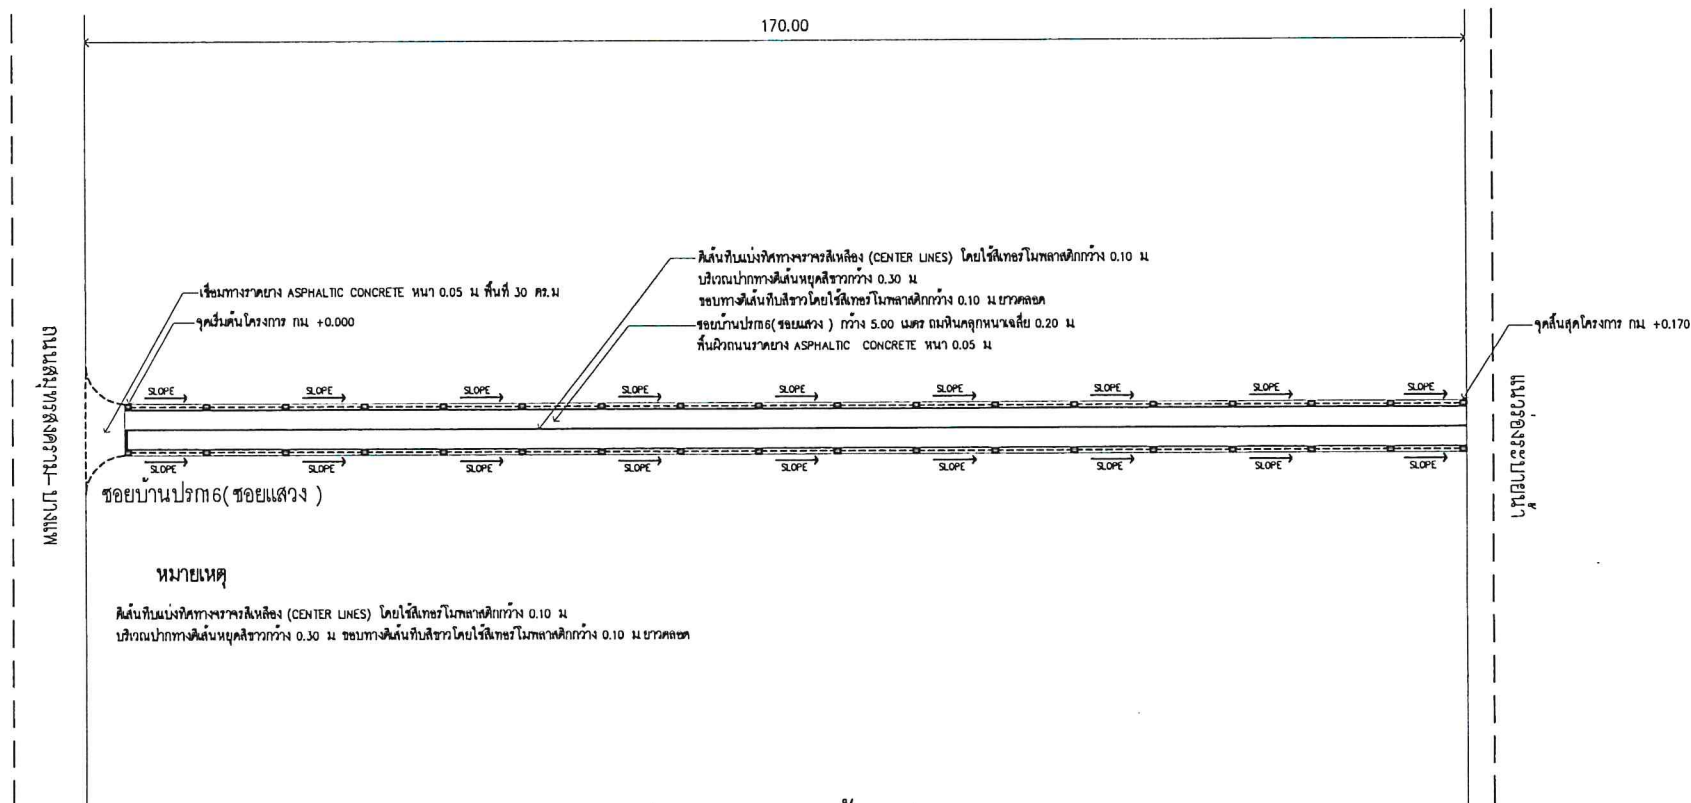

แผนผังบริเวณซอยบ้านปรก6
SCALE 1:650

สำเนาถูกต้อง
(นายอลงกต เวชการ)
ผู้อำนวยการกองช่าง

   


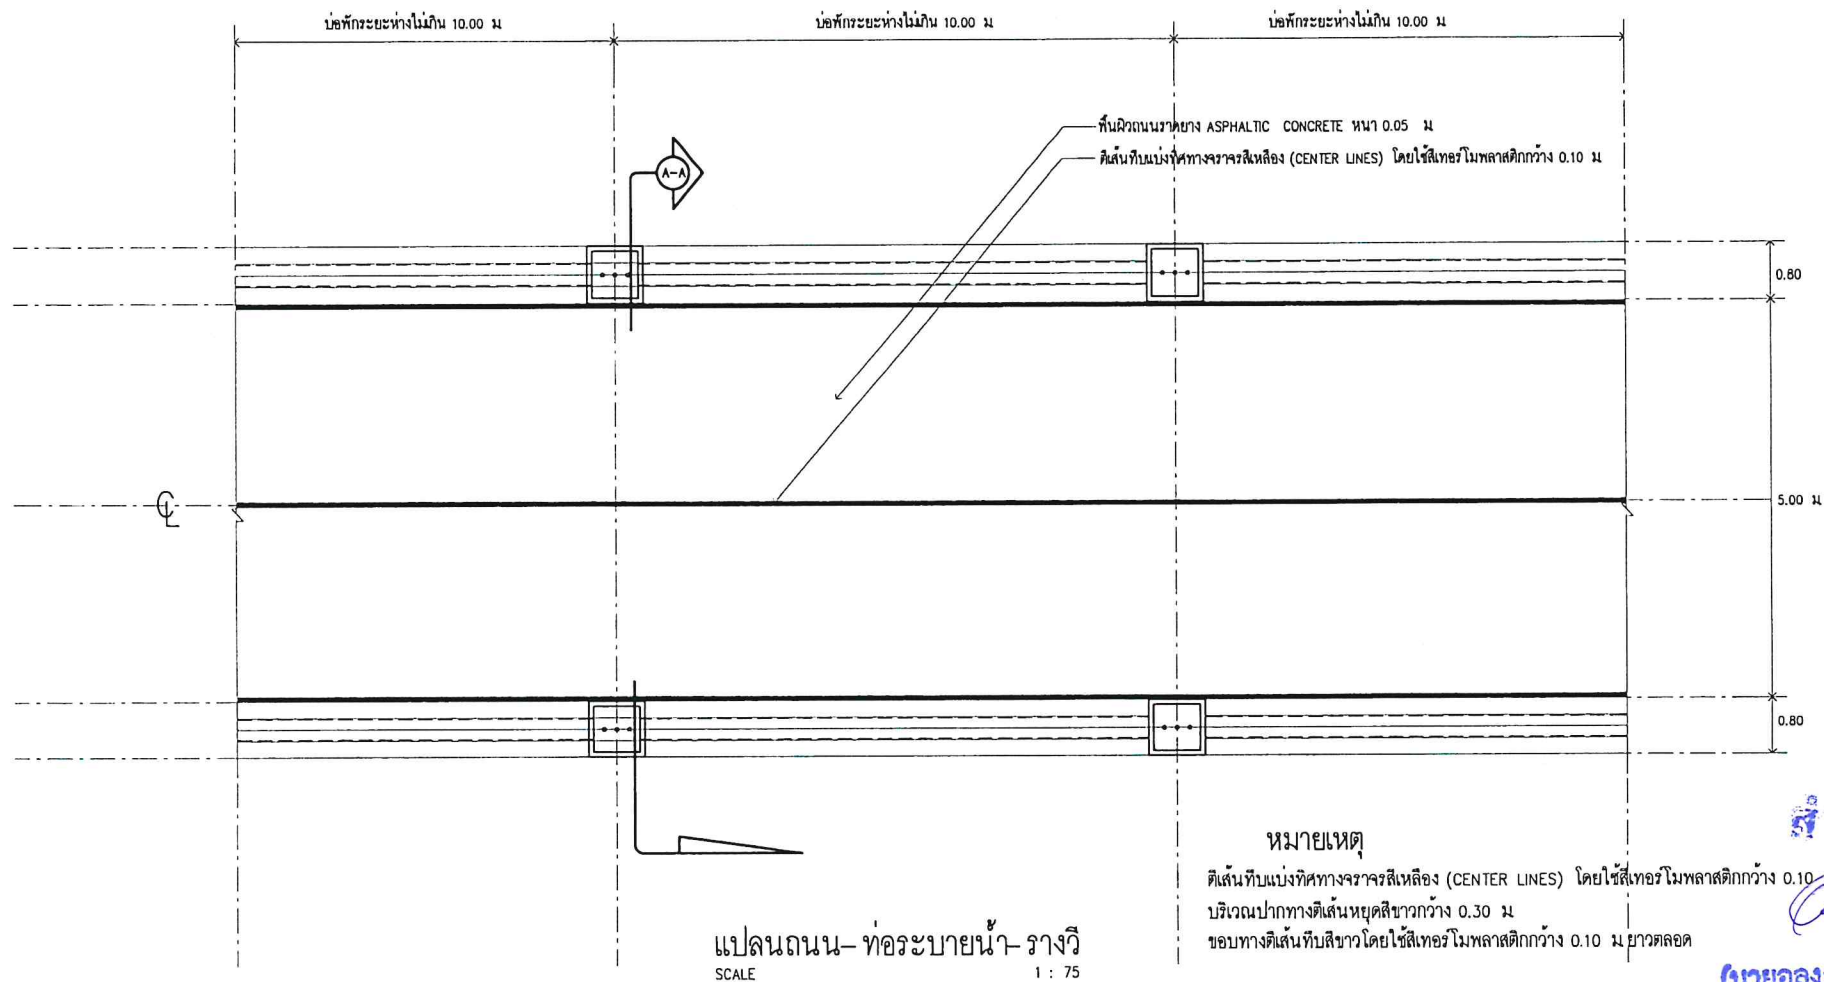

สำเนาถูกต้อง

(นายอลงกต เวชการ)
ผู้อำนวยการกองช่าง



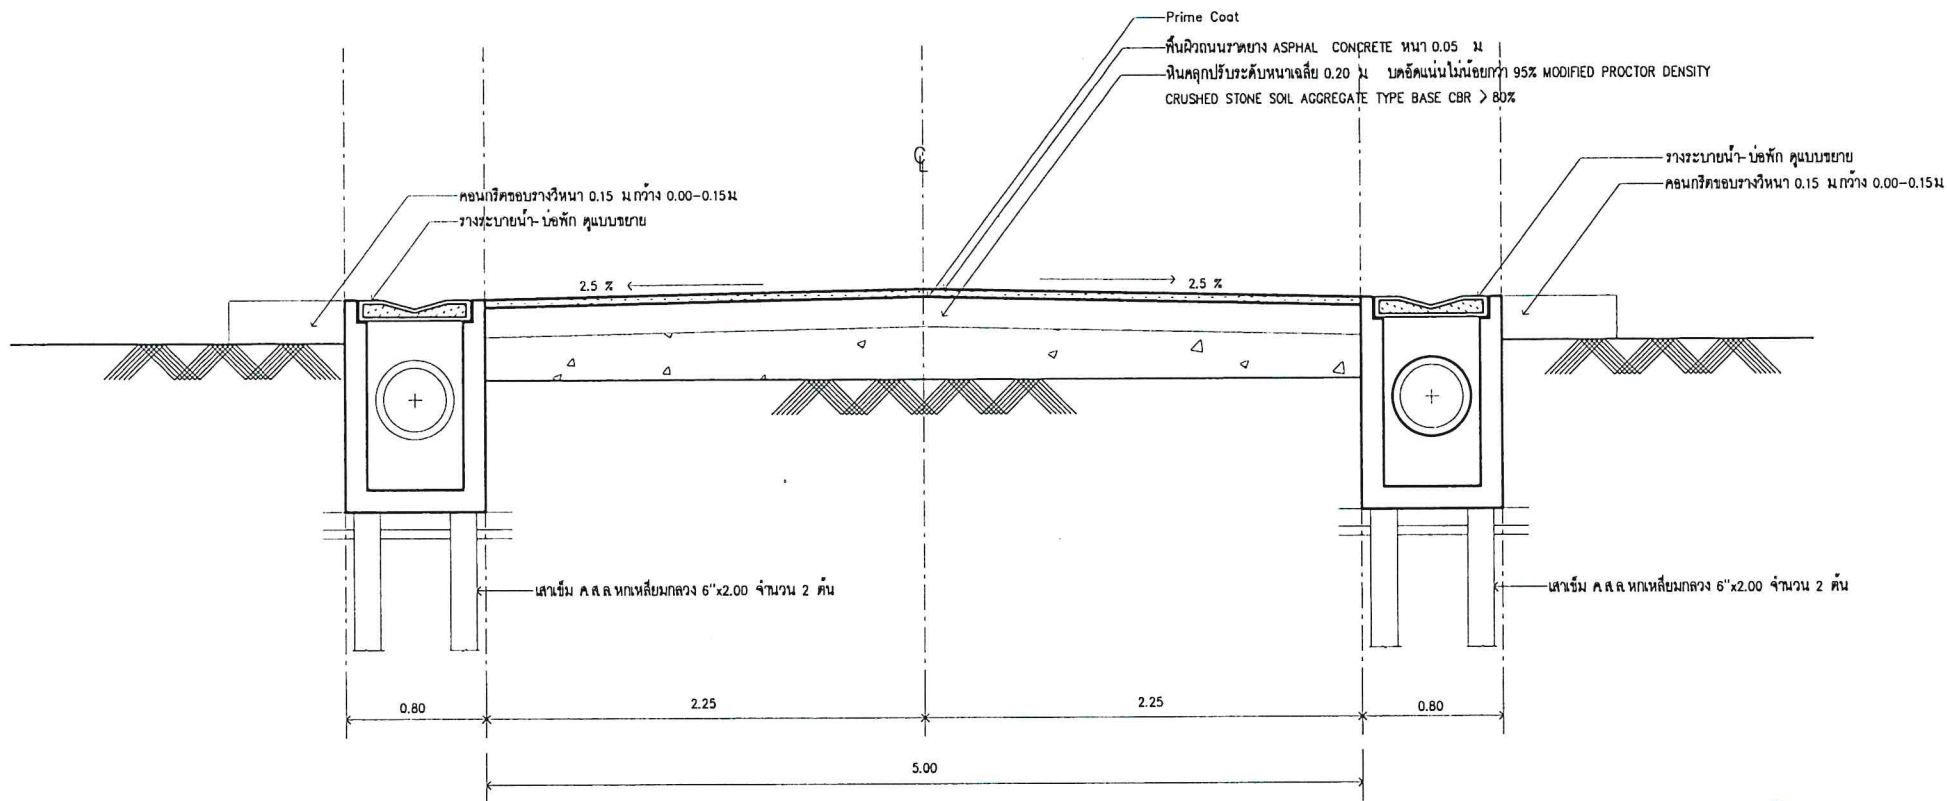


รูปตัดถนน- ท่อระบายน้ำ
SCALE 1 : 30

ถ้าเป็นถูกต้อง
(นายอลงกต เวชการ)
ผู้อำนวยการกองช่าง

	องค์การบริหารส่วนตำบลบ้านปรก อ.เมืองสมุทรสงคราม จ.สมุทรสงคราม	ออกแบบ (นายศักดิ์ระวี ฐิตสวัสดิ์) ส.อ. 13198 เขียนแบบ (นายสมนึก จันทร์สุภาภรณ์) นายช่างโยธา ตรวจ (นายธีระ พวงสิงห์) หัวหน้าฝ่ายเทคนิคและก่อสร้าง	ทบทวน (นายอลงกต เวชการ) ผู้อำนวยการกองช่าง เห็นชอบ (นางสาวศิริกานดา สิงห์คำ) ปลัดกองช่าง	อนุมัติ (นายธนาธิบ ธีระโชติ) นายกองตรี	โครงการ ก่อสร้างท่อระบายน้ำและปรับปรุงผิวจราจรและติดตั้งถนนลาดยาง สายบ้านปรก (ถนนสาย 1) บ้านปรก อ.เมือง จ.สมุทรสงคราม แบบแสดง รูปตัดถนน-ท่อระบายน้ำ ขนาดหน้า - แผนที่ A-05 แบบที่ 11/2567 จำนวนหน้า 8
--	--	---	--	---	---

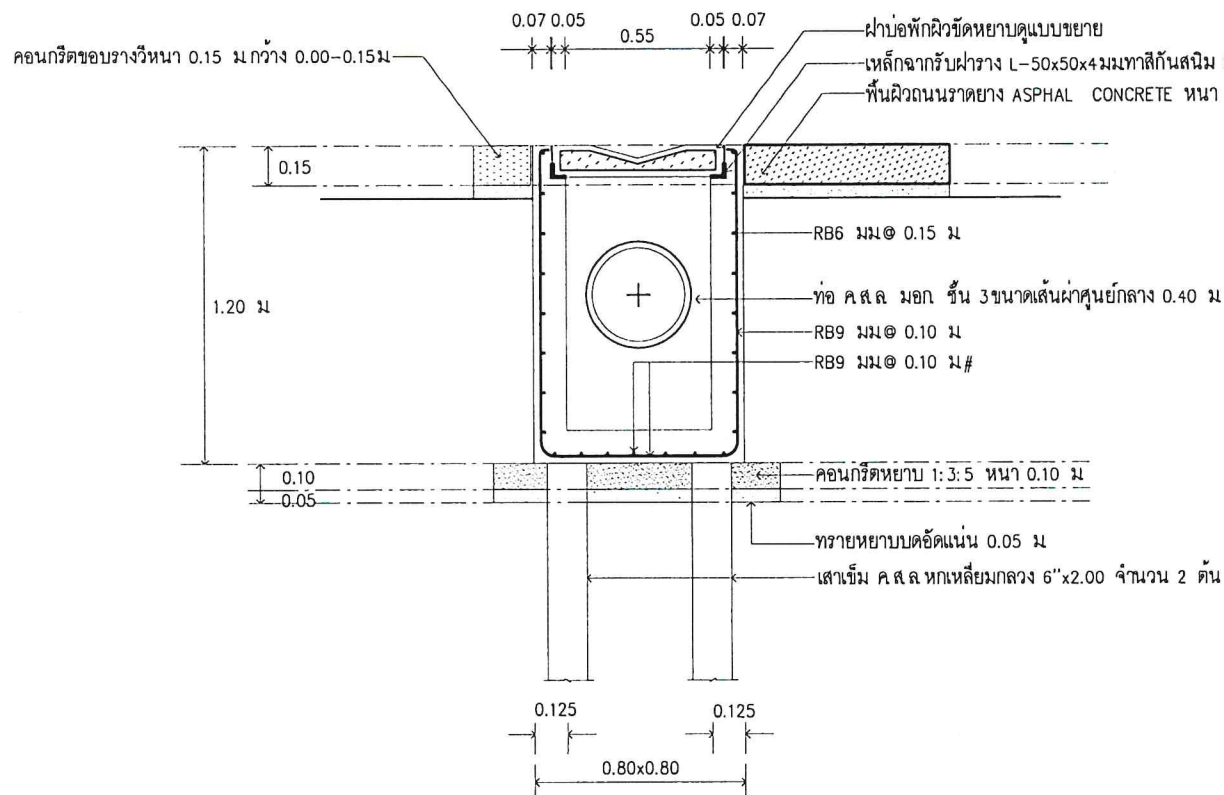


รูปตัดบ่อพัก B-B
SCALE 1:25

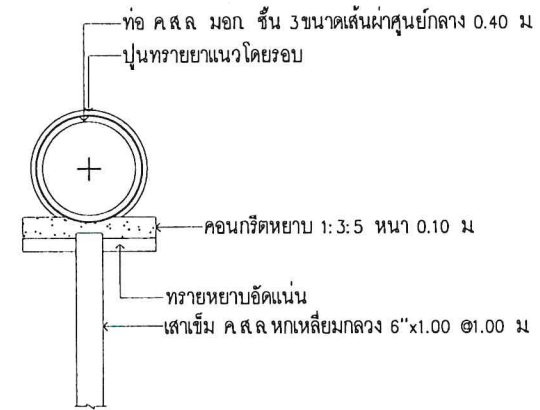

รูปตัดท่อระบายน้ำตามขวาง
SCALE 1:25

สำเนาถูกต้อง
นายอลงกต เวชกา
ผู้อำนวยการกองช่าง


--	--	---	--	---	--

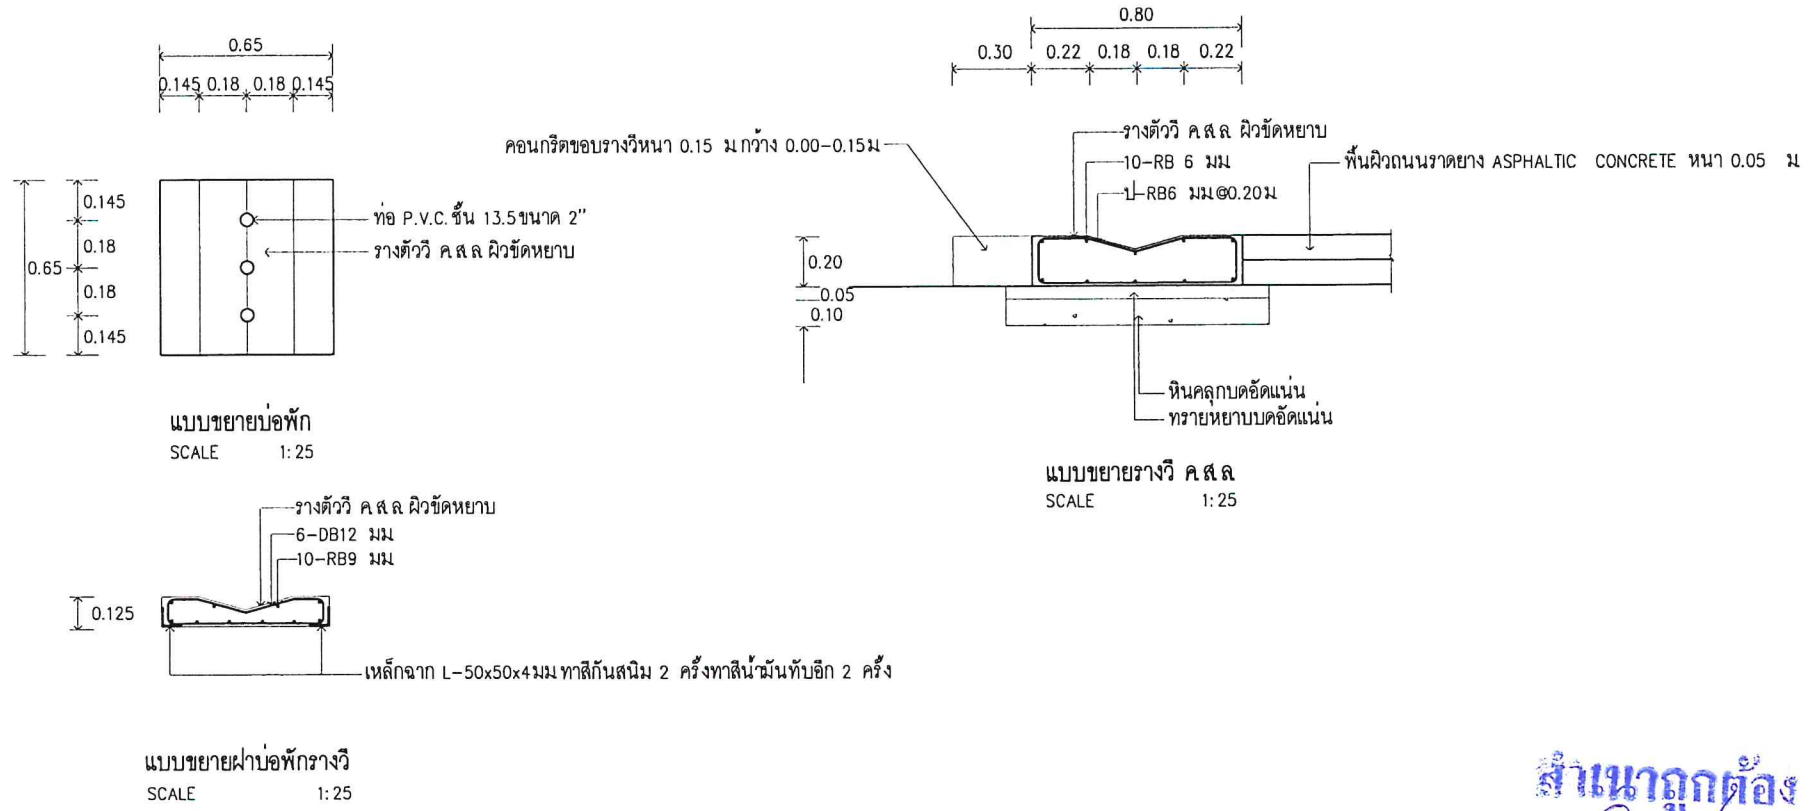


สำเนาถูกต้อง

(Signature)

(นายอลงกต เวชการ)

ผู้อำนวยการกองช่าง


--	--	--	--	---	---

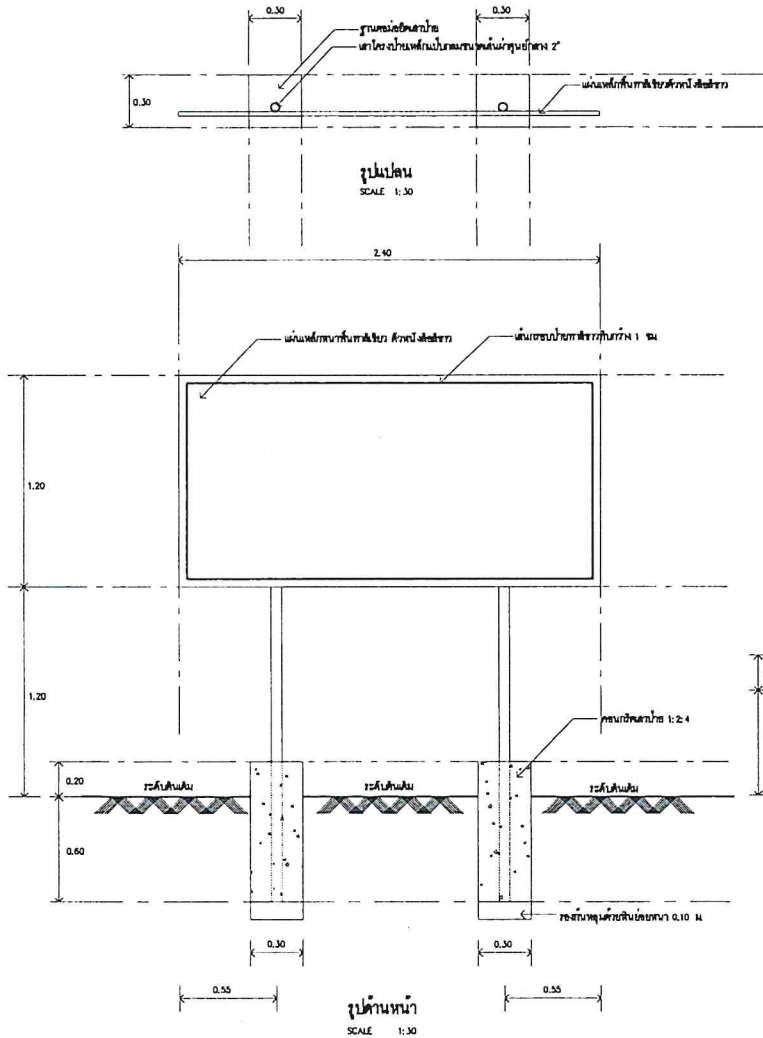


รายการประกอบแบบ





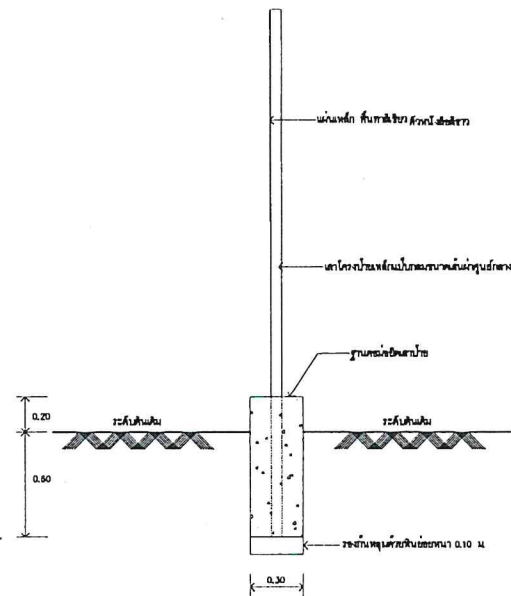

รูปด้านข้าง
SCALE 1:30


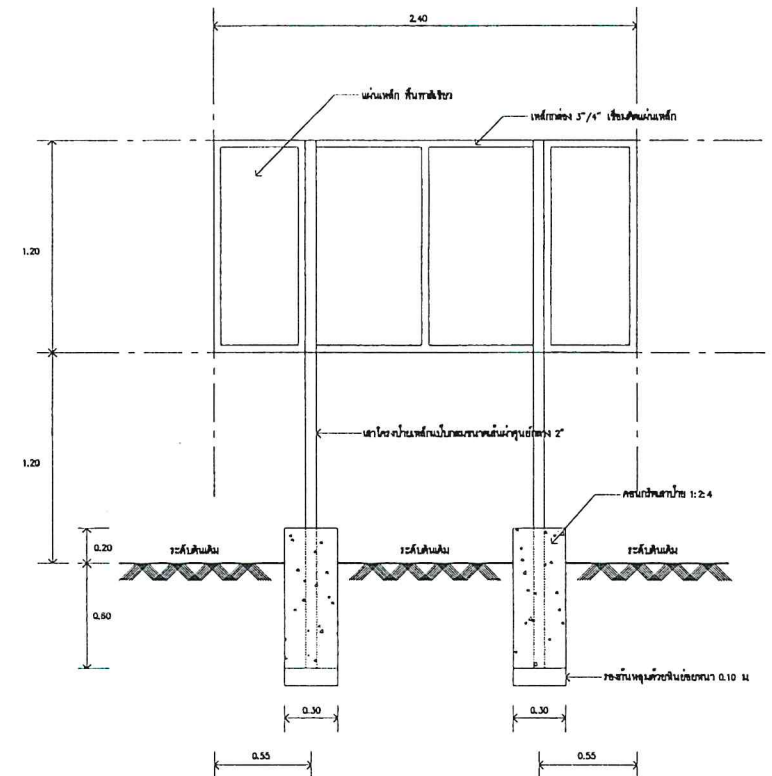

รูปด้านหน้า
SCALE 1:30

สำเนาถูกต้อง

นายอรรถกร เวชการ
ผู้อำนวยการกองช่าง


--	---	---	--	--	--